


ESTADO REFORMADO - ALZADO A
Escala 1:100

E. 1:100 1 2 3 4 5m

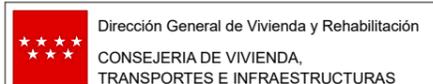

Comunidad de Madrid

PROYECTO BÁSICO Y DE EJECUCIÓN
PLAZA DE LA VILLA EN OLMEDA DE LAS FUENTES, PARA SU REURBANIZACIÓN, MEJORAS EN ACCESIBILIDAD Y EFICIENCIA ENERGÉTICA



PLAN ESTRATÉGICO DE SUBVENCIONES PARA LA RECUPERACIÓN URBANA INTEGRADA DE CASCOS ANTIGUOS CON VALOR PATRIMONIAL 2018-2021

Plano de:
ESTADO REFORMADO - ALZADO A

REDACCIÓN: Pilar Alonso García del Busto
Mariano Benavente Gaona
Alberto Fernández de Trocóniz Rueda
SUBDIRECCIÓN GENERAL DE ARQUITECTURA. ÁREA DE PROYECTOS Y OBRAS.


ESCALA:
1:100
(original en DIN A3)

PLANO Nº:
ER-04
FECHA:
ABRIL - 2024

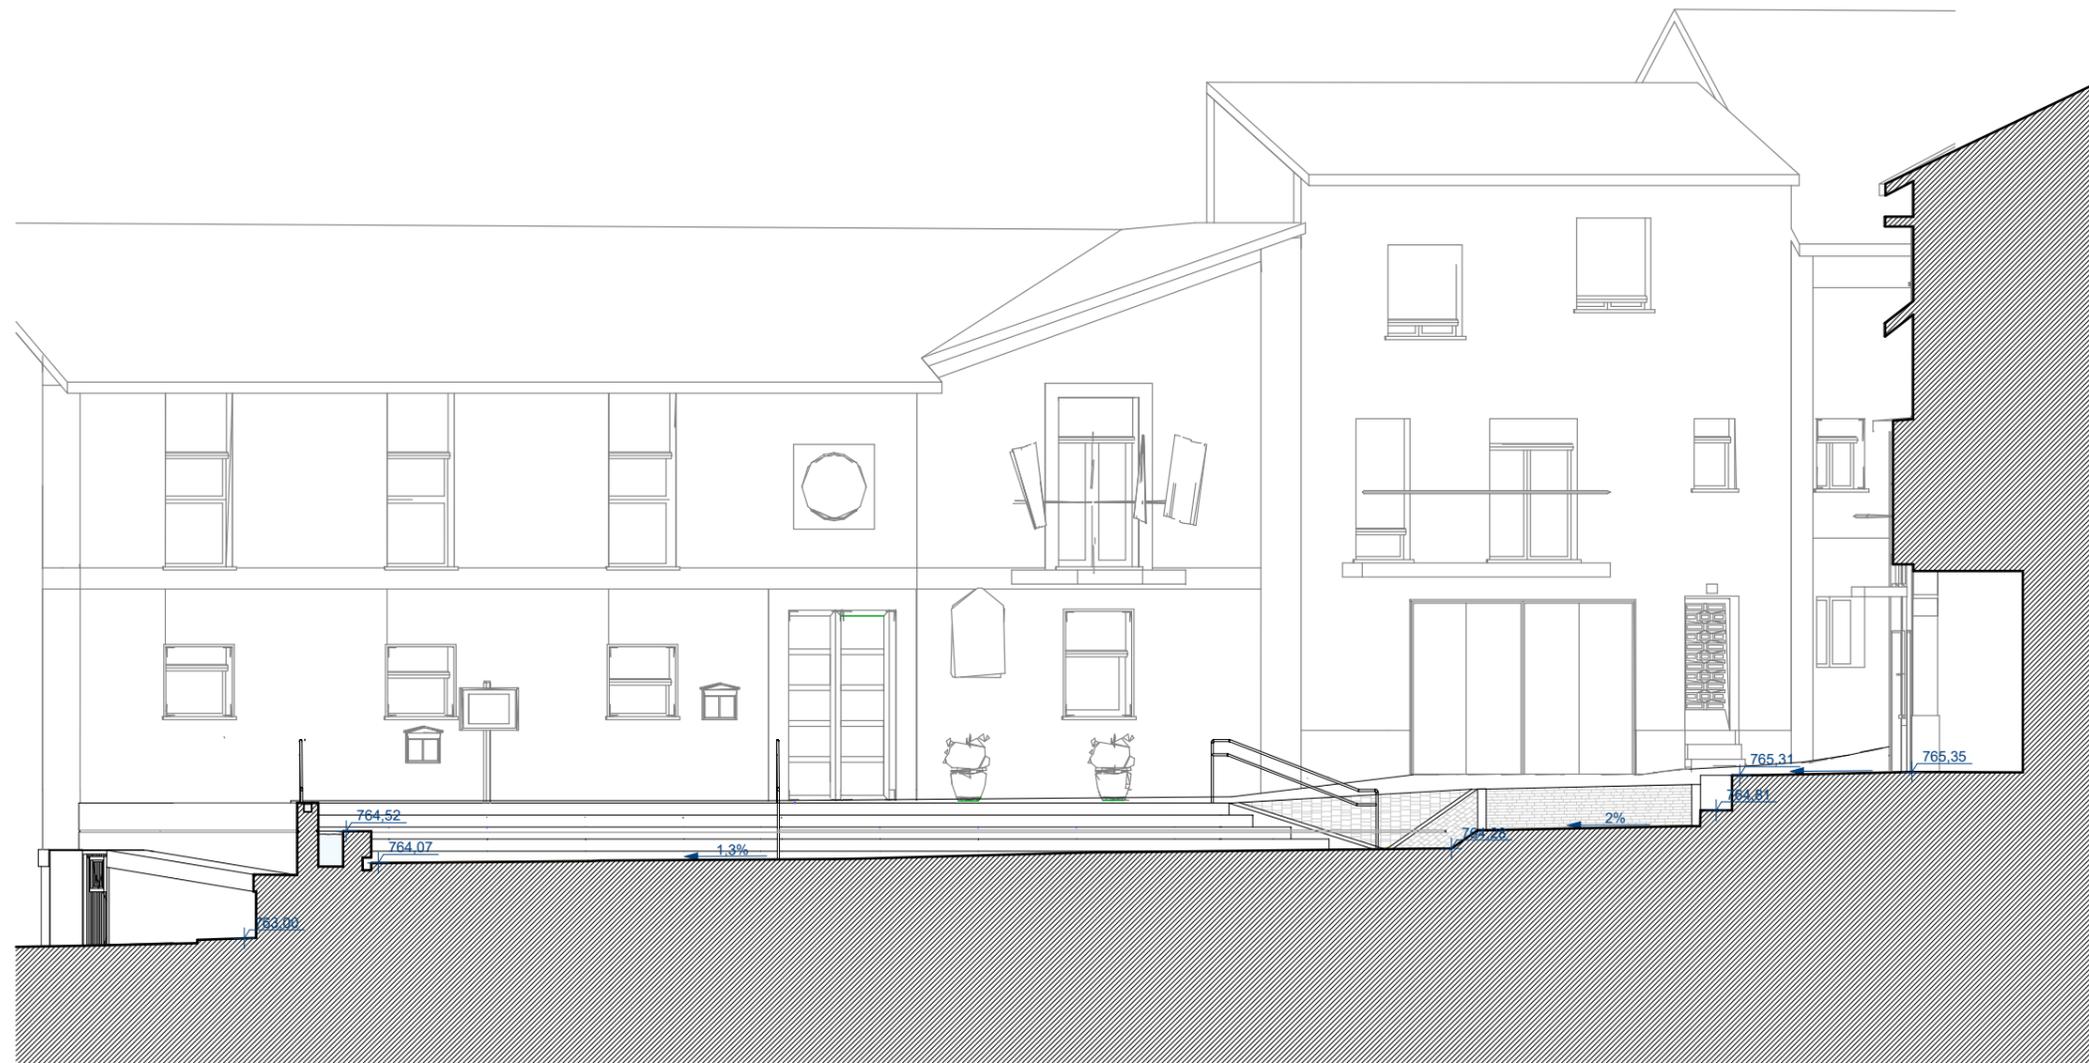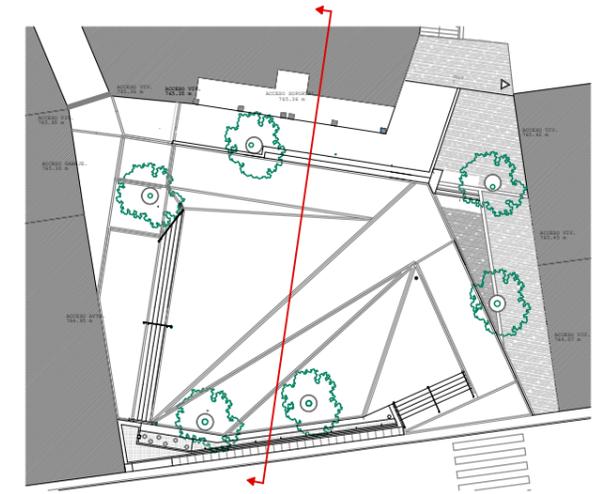

ESTADO REFORMADO - SECCIÓN B
Escala 1:100

E. 1:100 1 2 3 4 5m

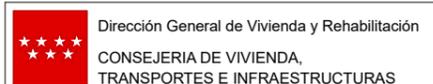

Comunidad de Madrid

PROYECTO BÁSICO Y DE EJECUCIÓN
PLAZA DE LA VILLA EN OLMEDA DE LAS FUENTES, PARA SU REURBANIZACIÓN, MEJORAS EN ACCESIBILIDAD Y EFICIENCIA ENERGÉTICA



PLAN ESTRATÉGICO DE SUBVENCIONES PARA LA RECUPERACIÓN URBANA INTEGRADA DE CASCOS ANTIGUOS CON VALOR PATRIMONIAL 2018-2021

Plano de:
ESTADO REFORMADO - SECCIÓN B

REDACCIÓN: Pilar Alonso García del Busto
 Mariano Benavente Gaona
 Alberto Fernández de Trocóniz Rueda
 SUBDIRECCIÓN GENERAL DE ARQUITECTURA. ÁREA DE PROYECTOS Y OBRAS.


ESCALA:
1:100
 (original en DIN A3)

PLANO Nº:
ER-05
 FECHA:
ABRIL - 2024

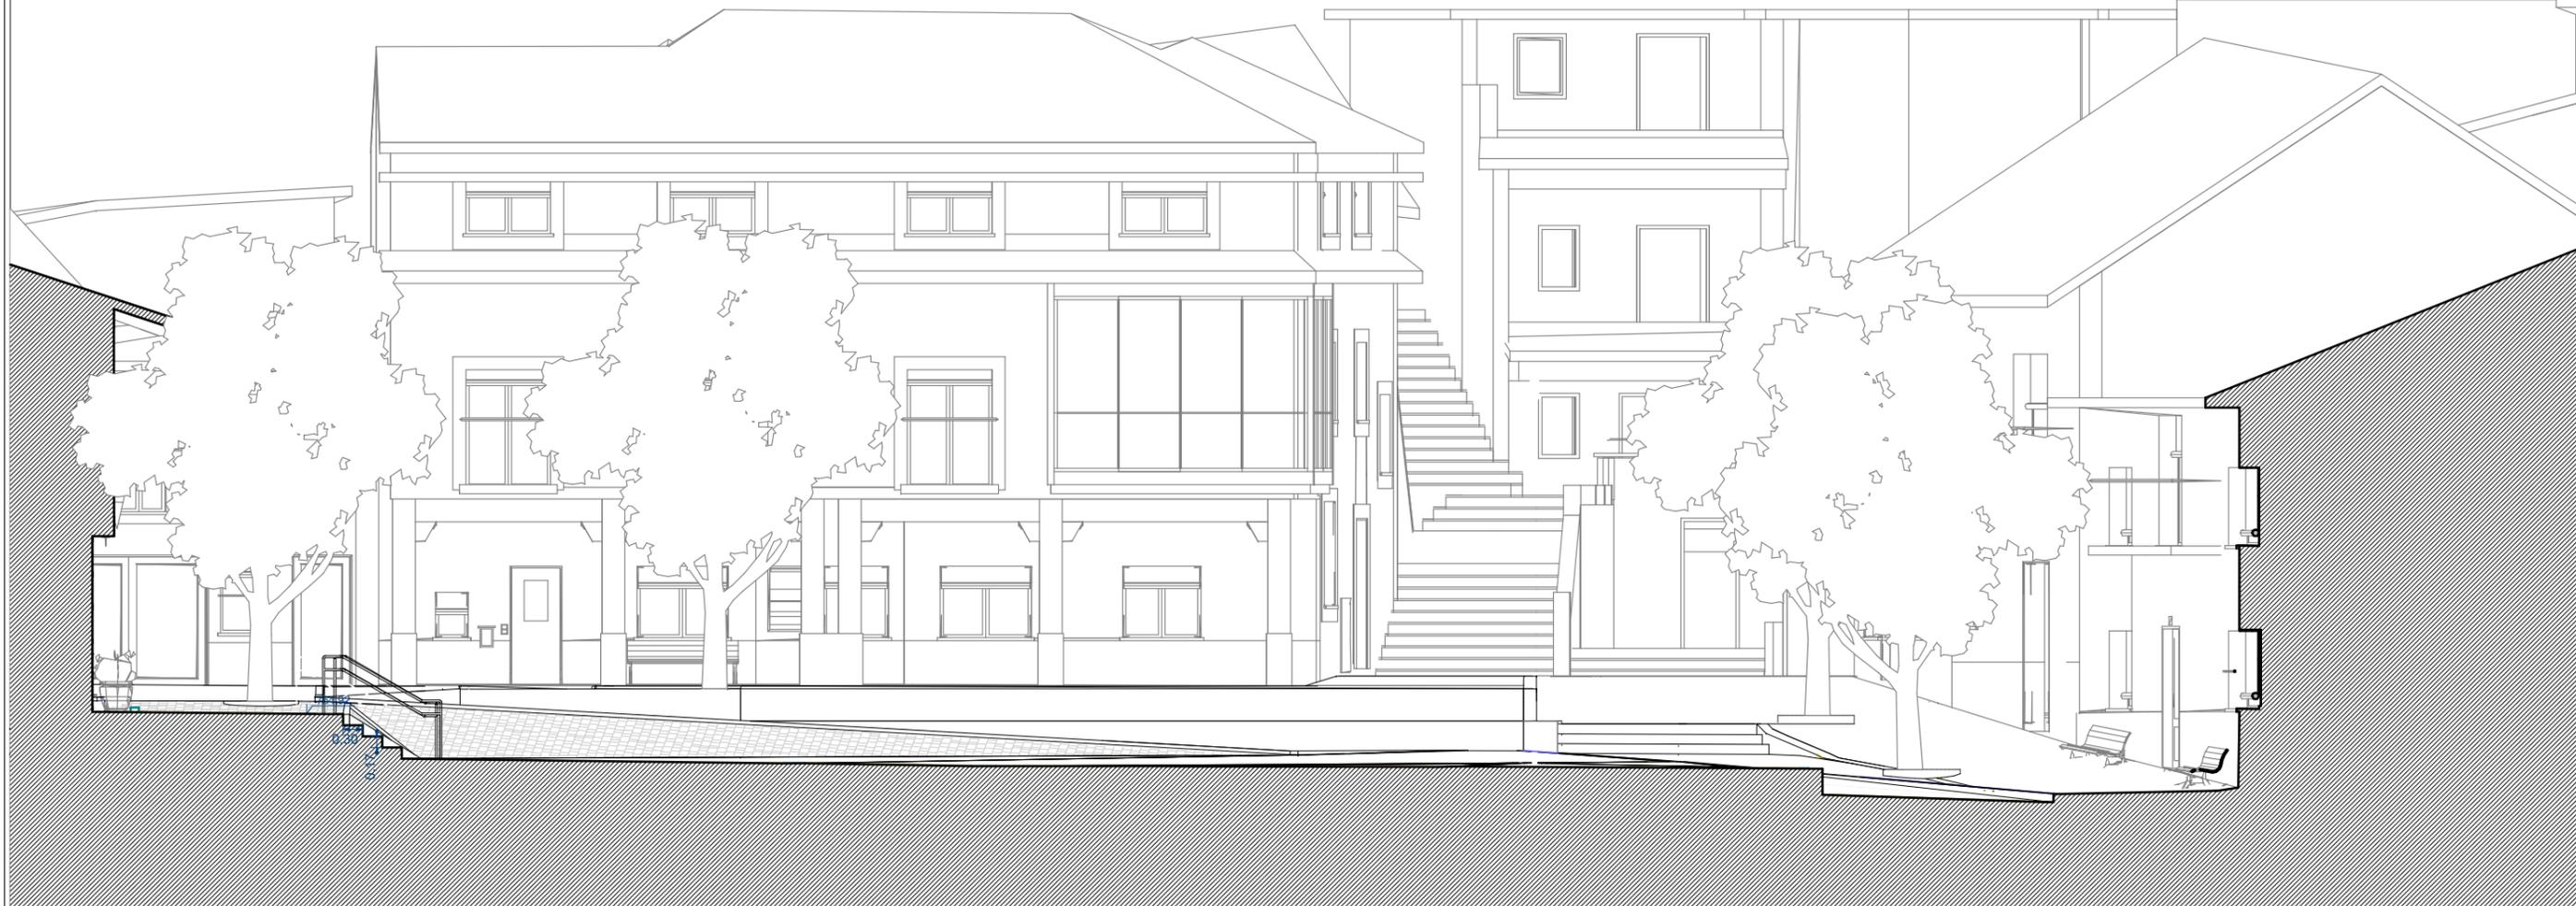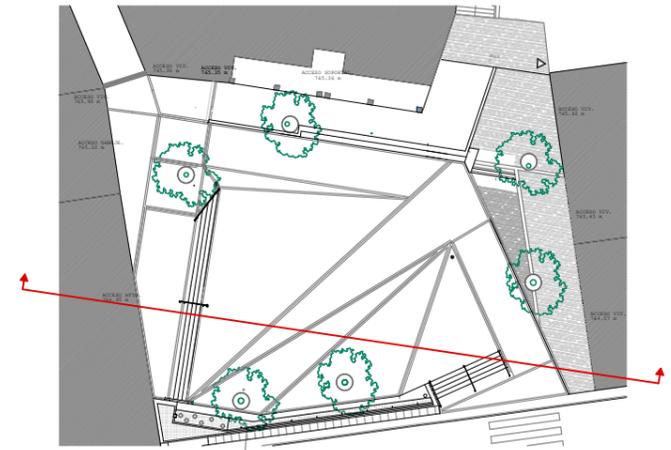

ESTADO REFORMADO - SECCIÓN C
Escala 1:100

E. 1:100 1 2 3 4 5m

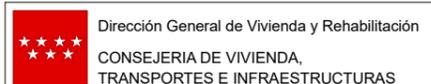

Comunidad de Madrid

PROYECTO BÁSICO Y DE EJECUCIÓN
PLAZA DE LA VILLA EN OLMEDA DE LAS FUENTES, PARA SU REURBANIZACIÓN, MEJORAS EN ACCESIBILIDAD Y EFICIENCIA ENERGÉTICA



PLAN ESTRATÉGICO DE SUBVENCIONES PARA LA RECUPERACIÓN URBANA INTEGRADA DE CASCOS ANTIGUOS CON VALOR PATRIMONIAL 2018-2021



Plano de:
ESTADO REFORMADO - SECCIÓN C


REDACCIÓN: Pilar Alonso García del Busto
Mariano Benavente Gaona
Alberto Fernández de Trocóniz Rueda
SUBDIRECCIÓN GENERAL DE ARQUITECTURA. ÁREA DE PROYECTOS Y OBRAS.


ESCALA:
1:100
(original en DIN A3)


PLANO Nº:
ER-06
FECHA:
ABRIL - 2024

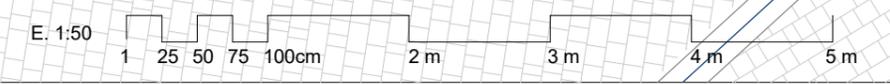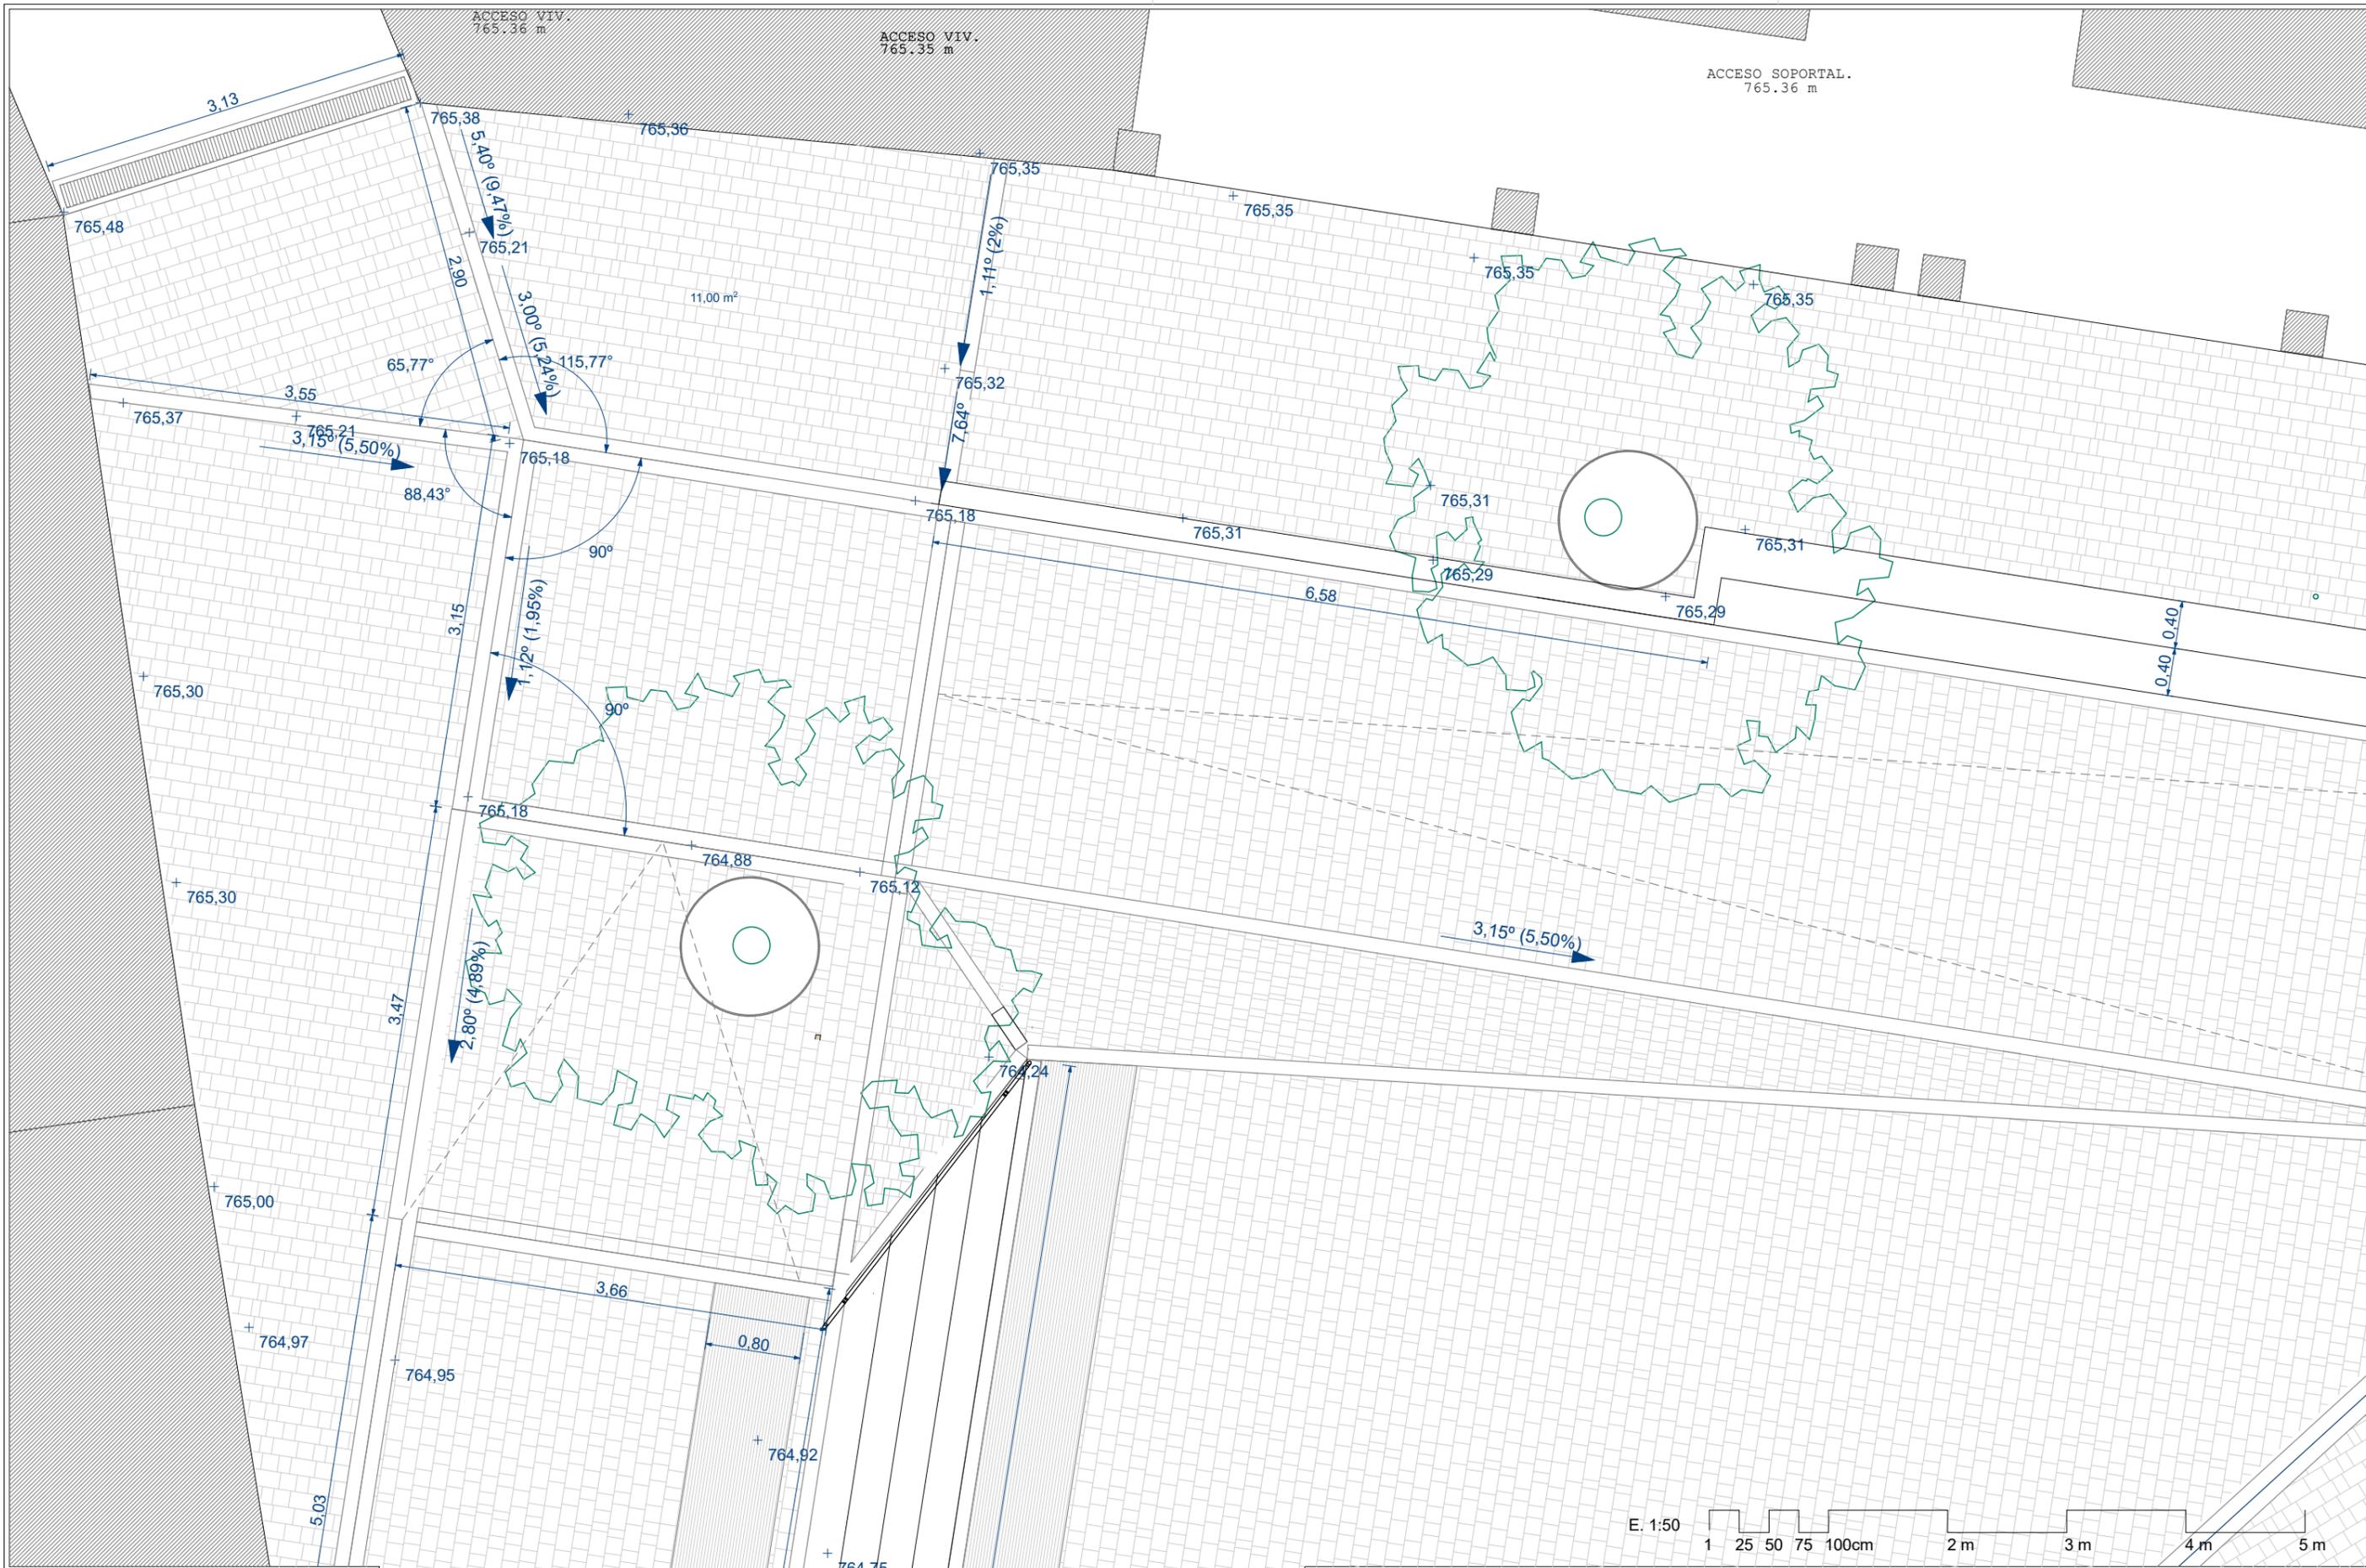

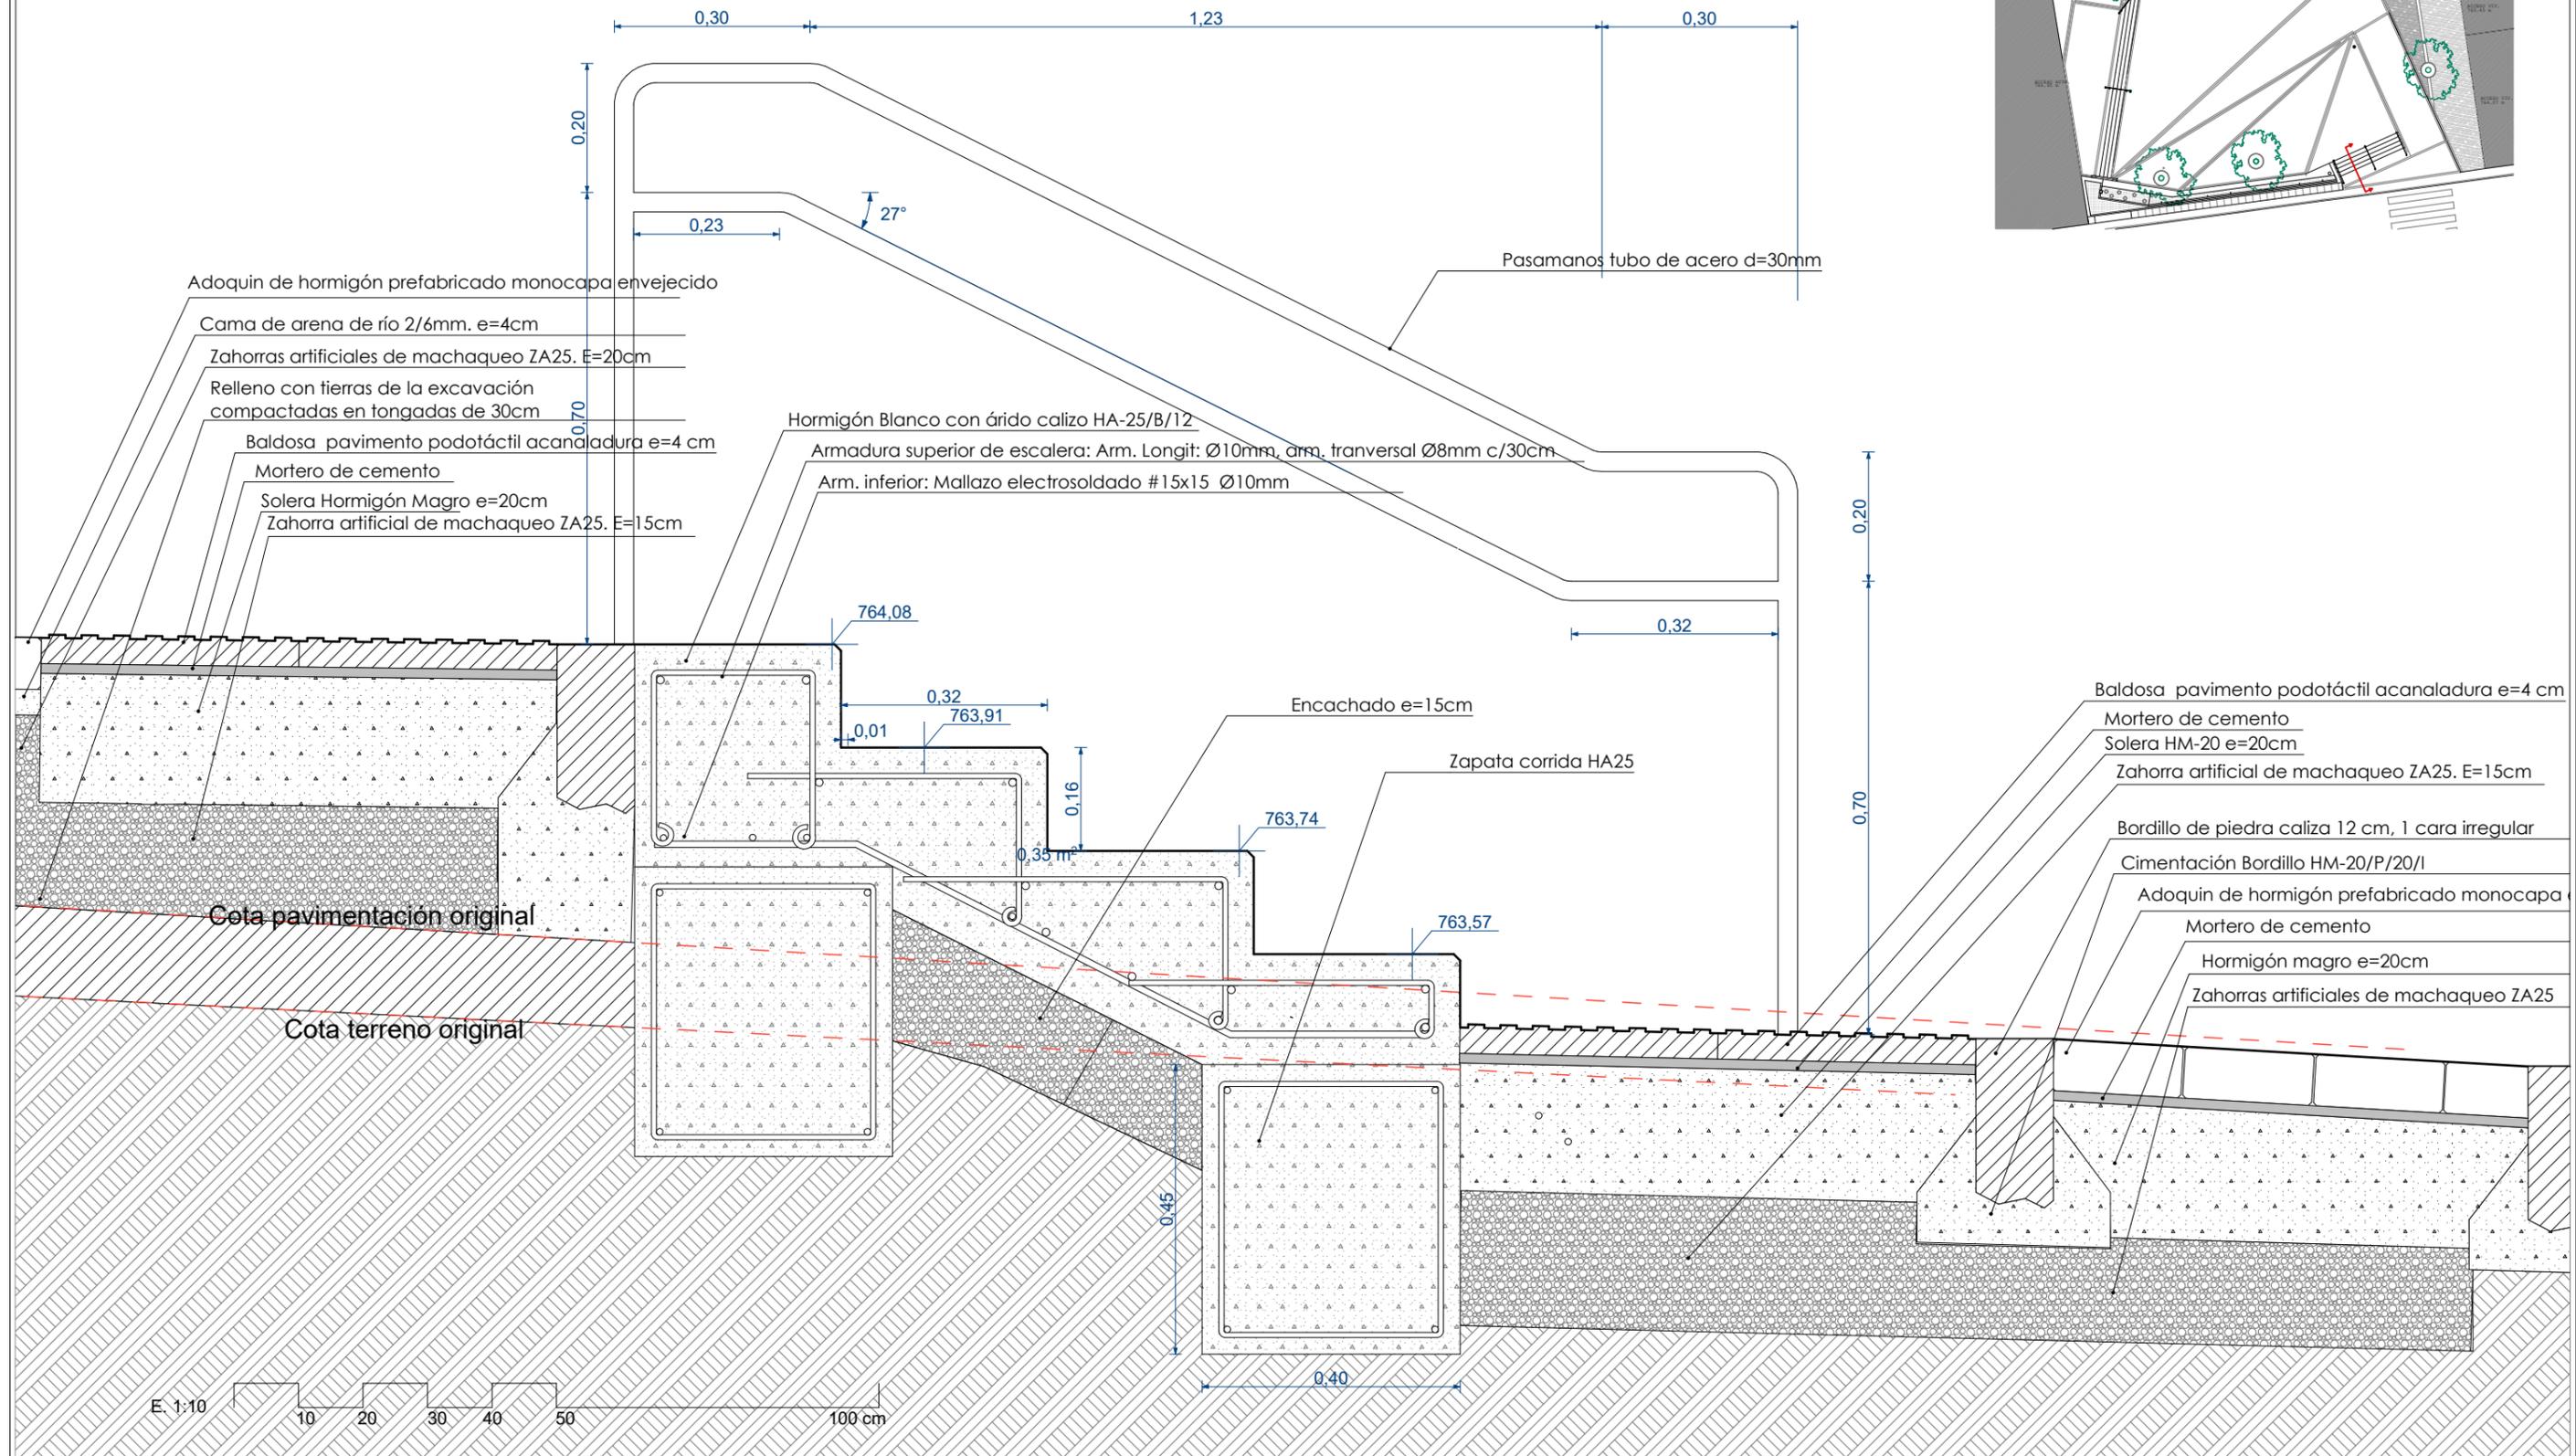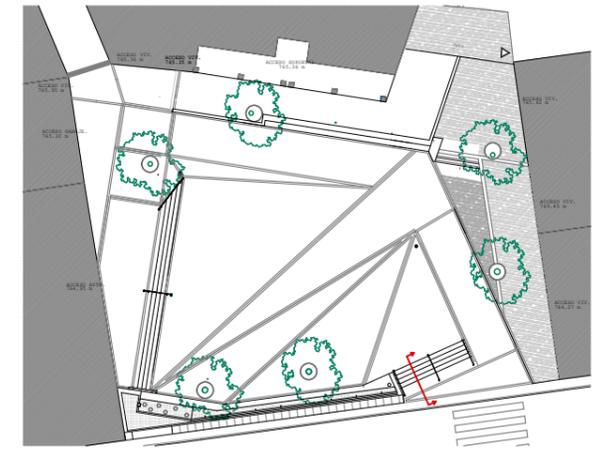

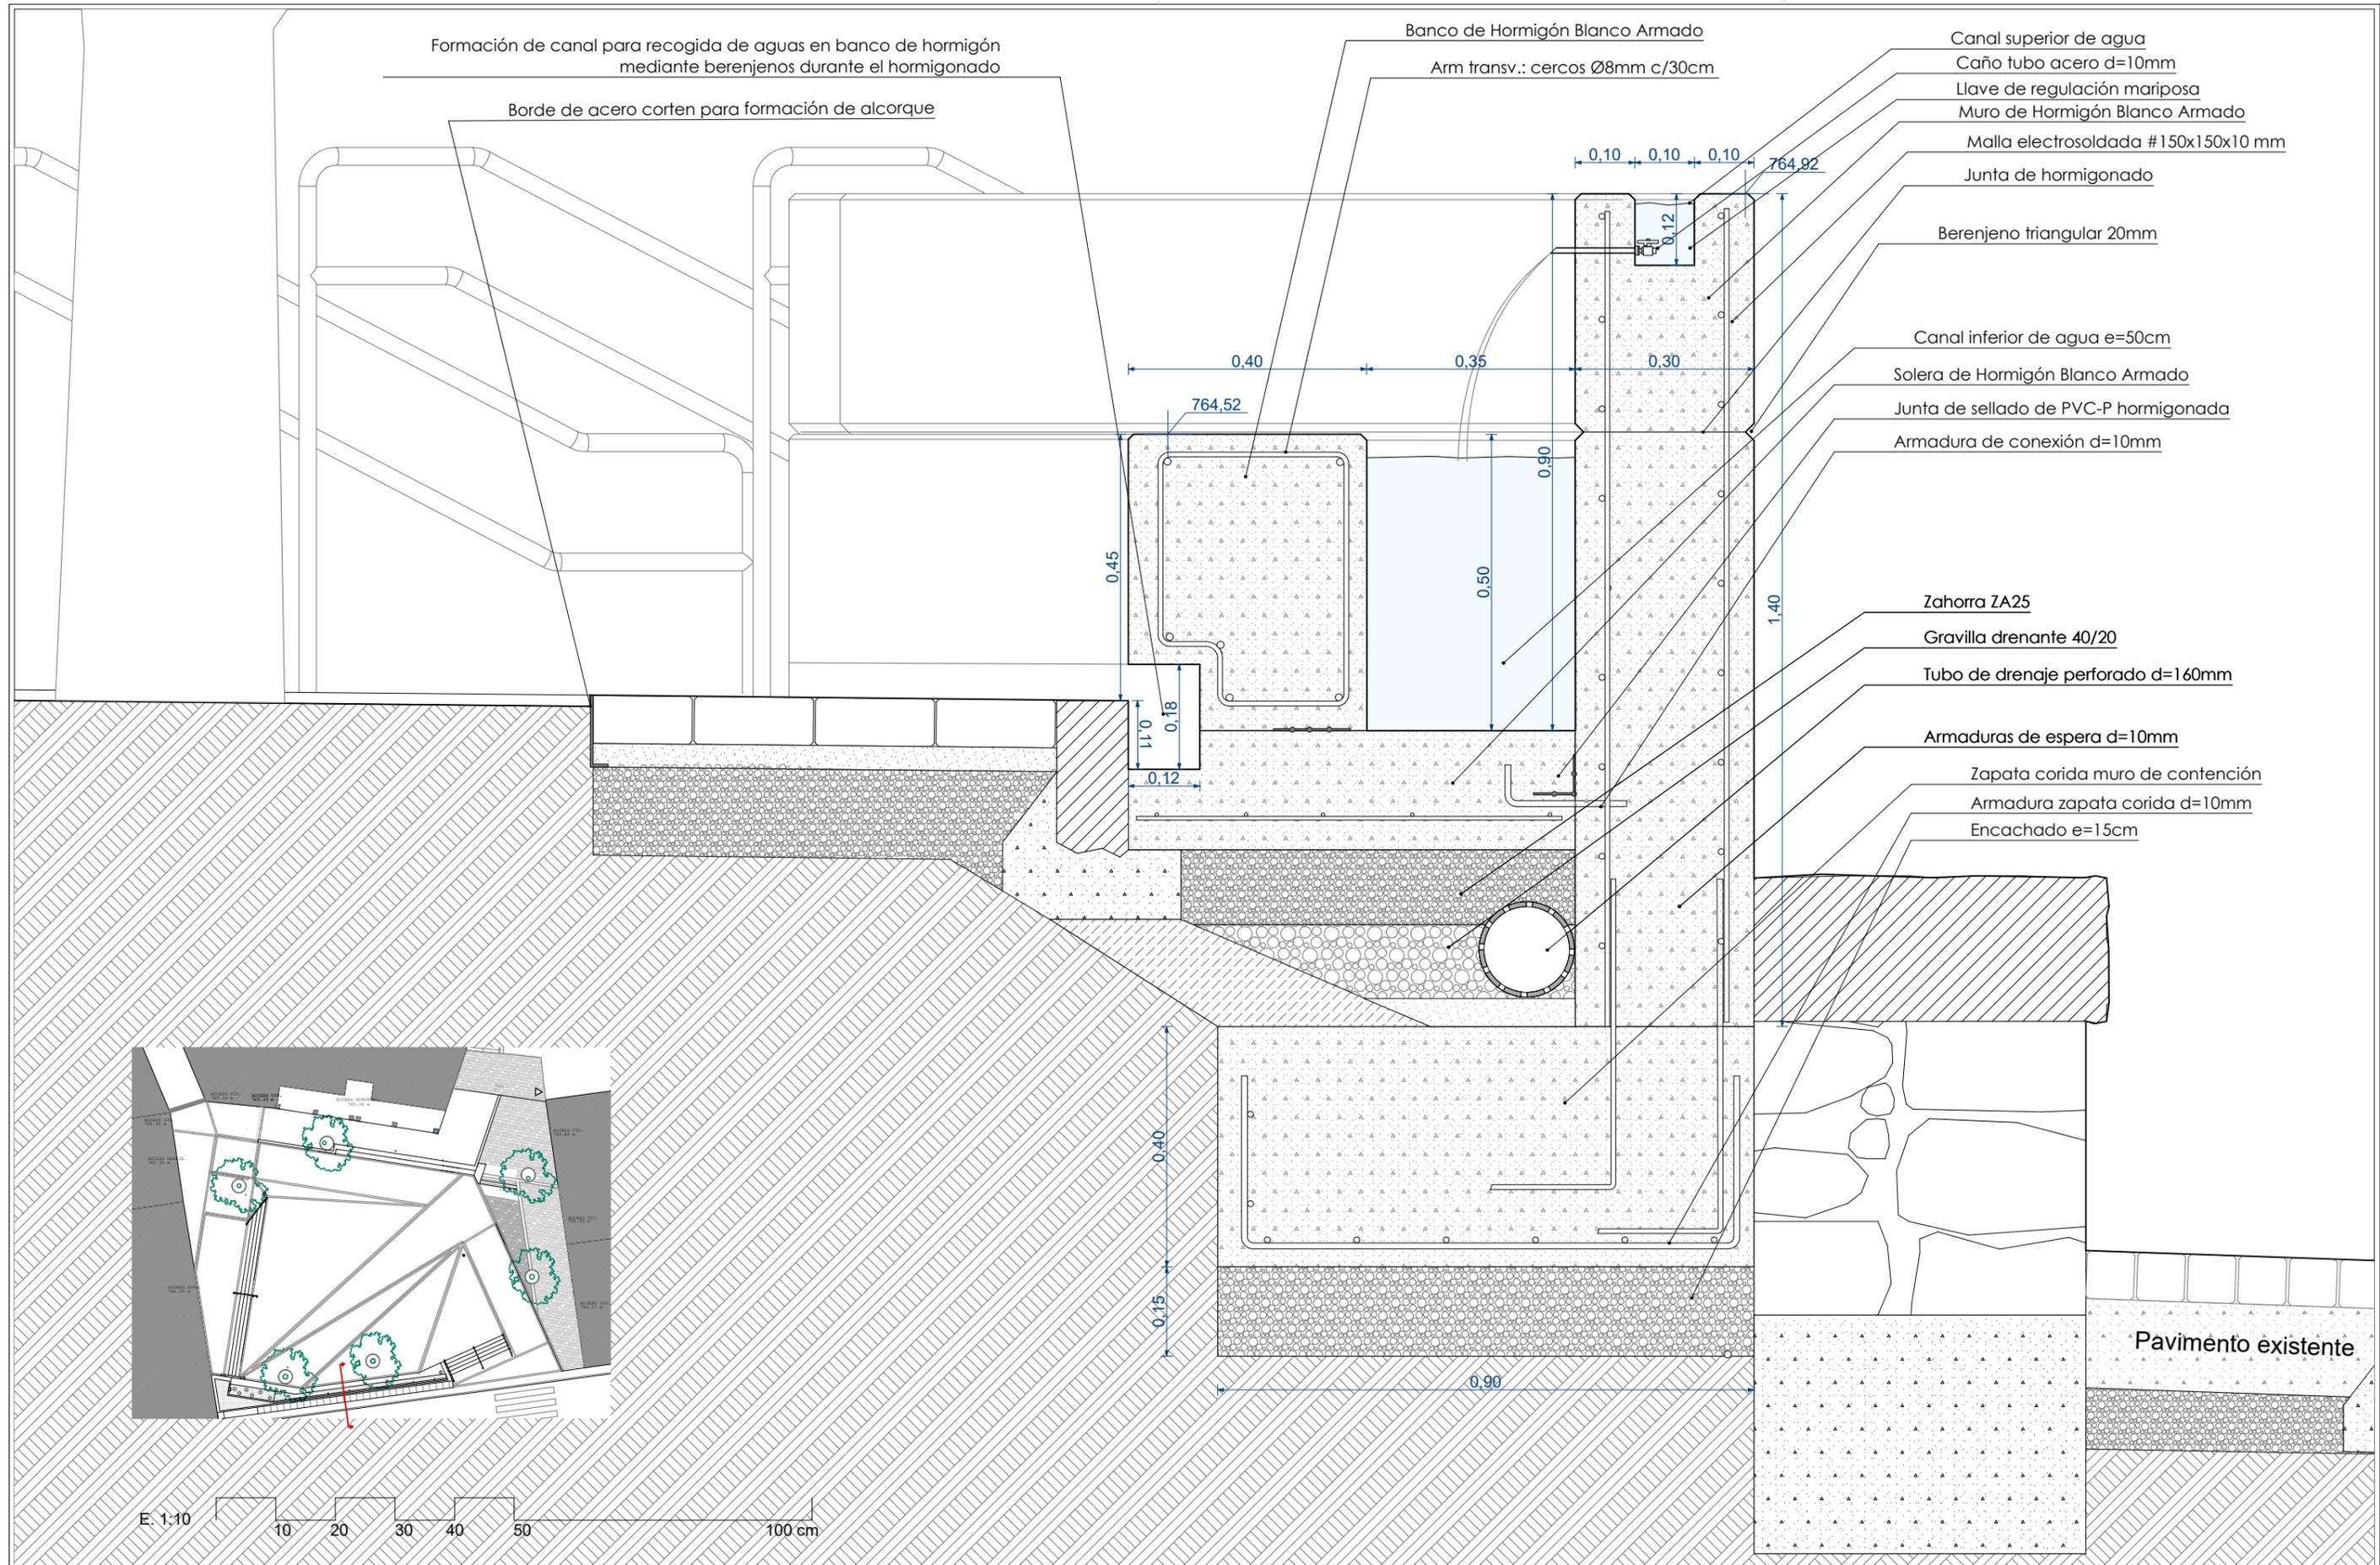

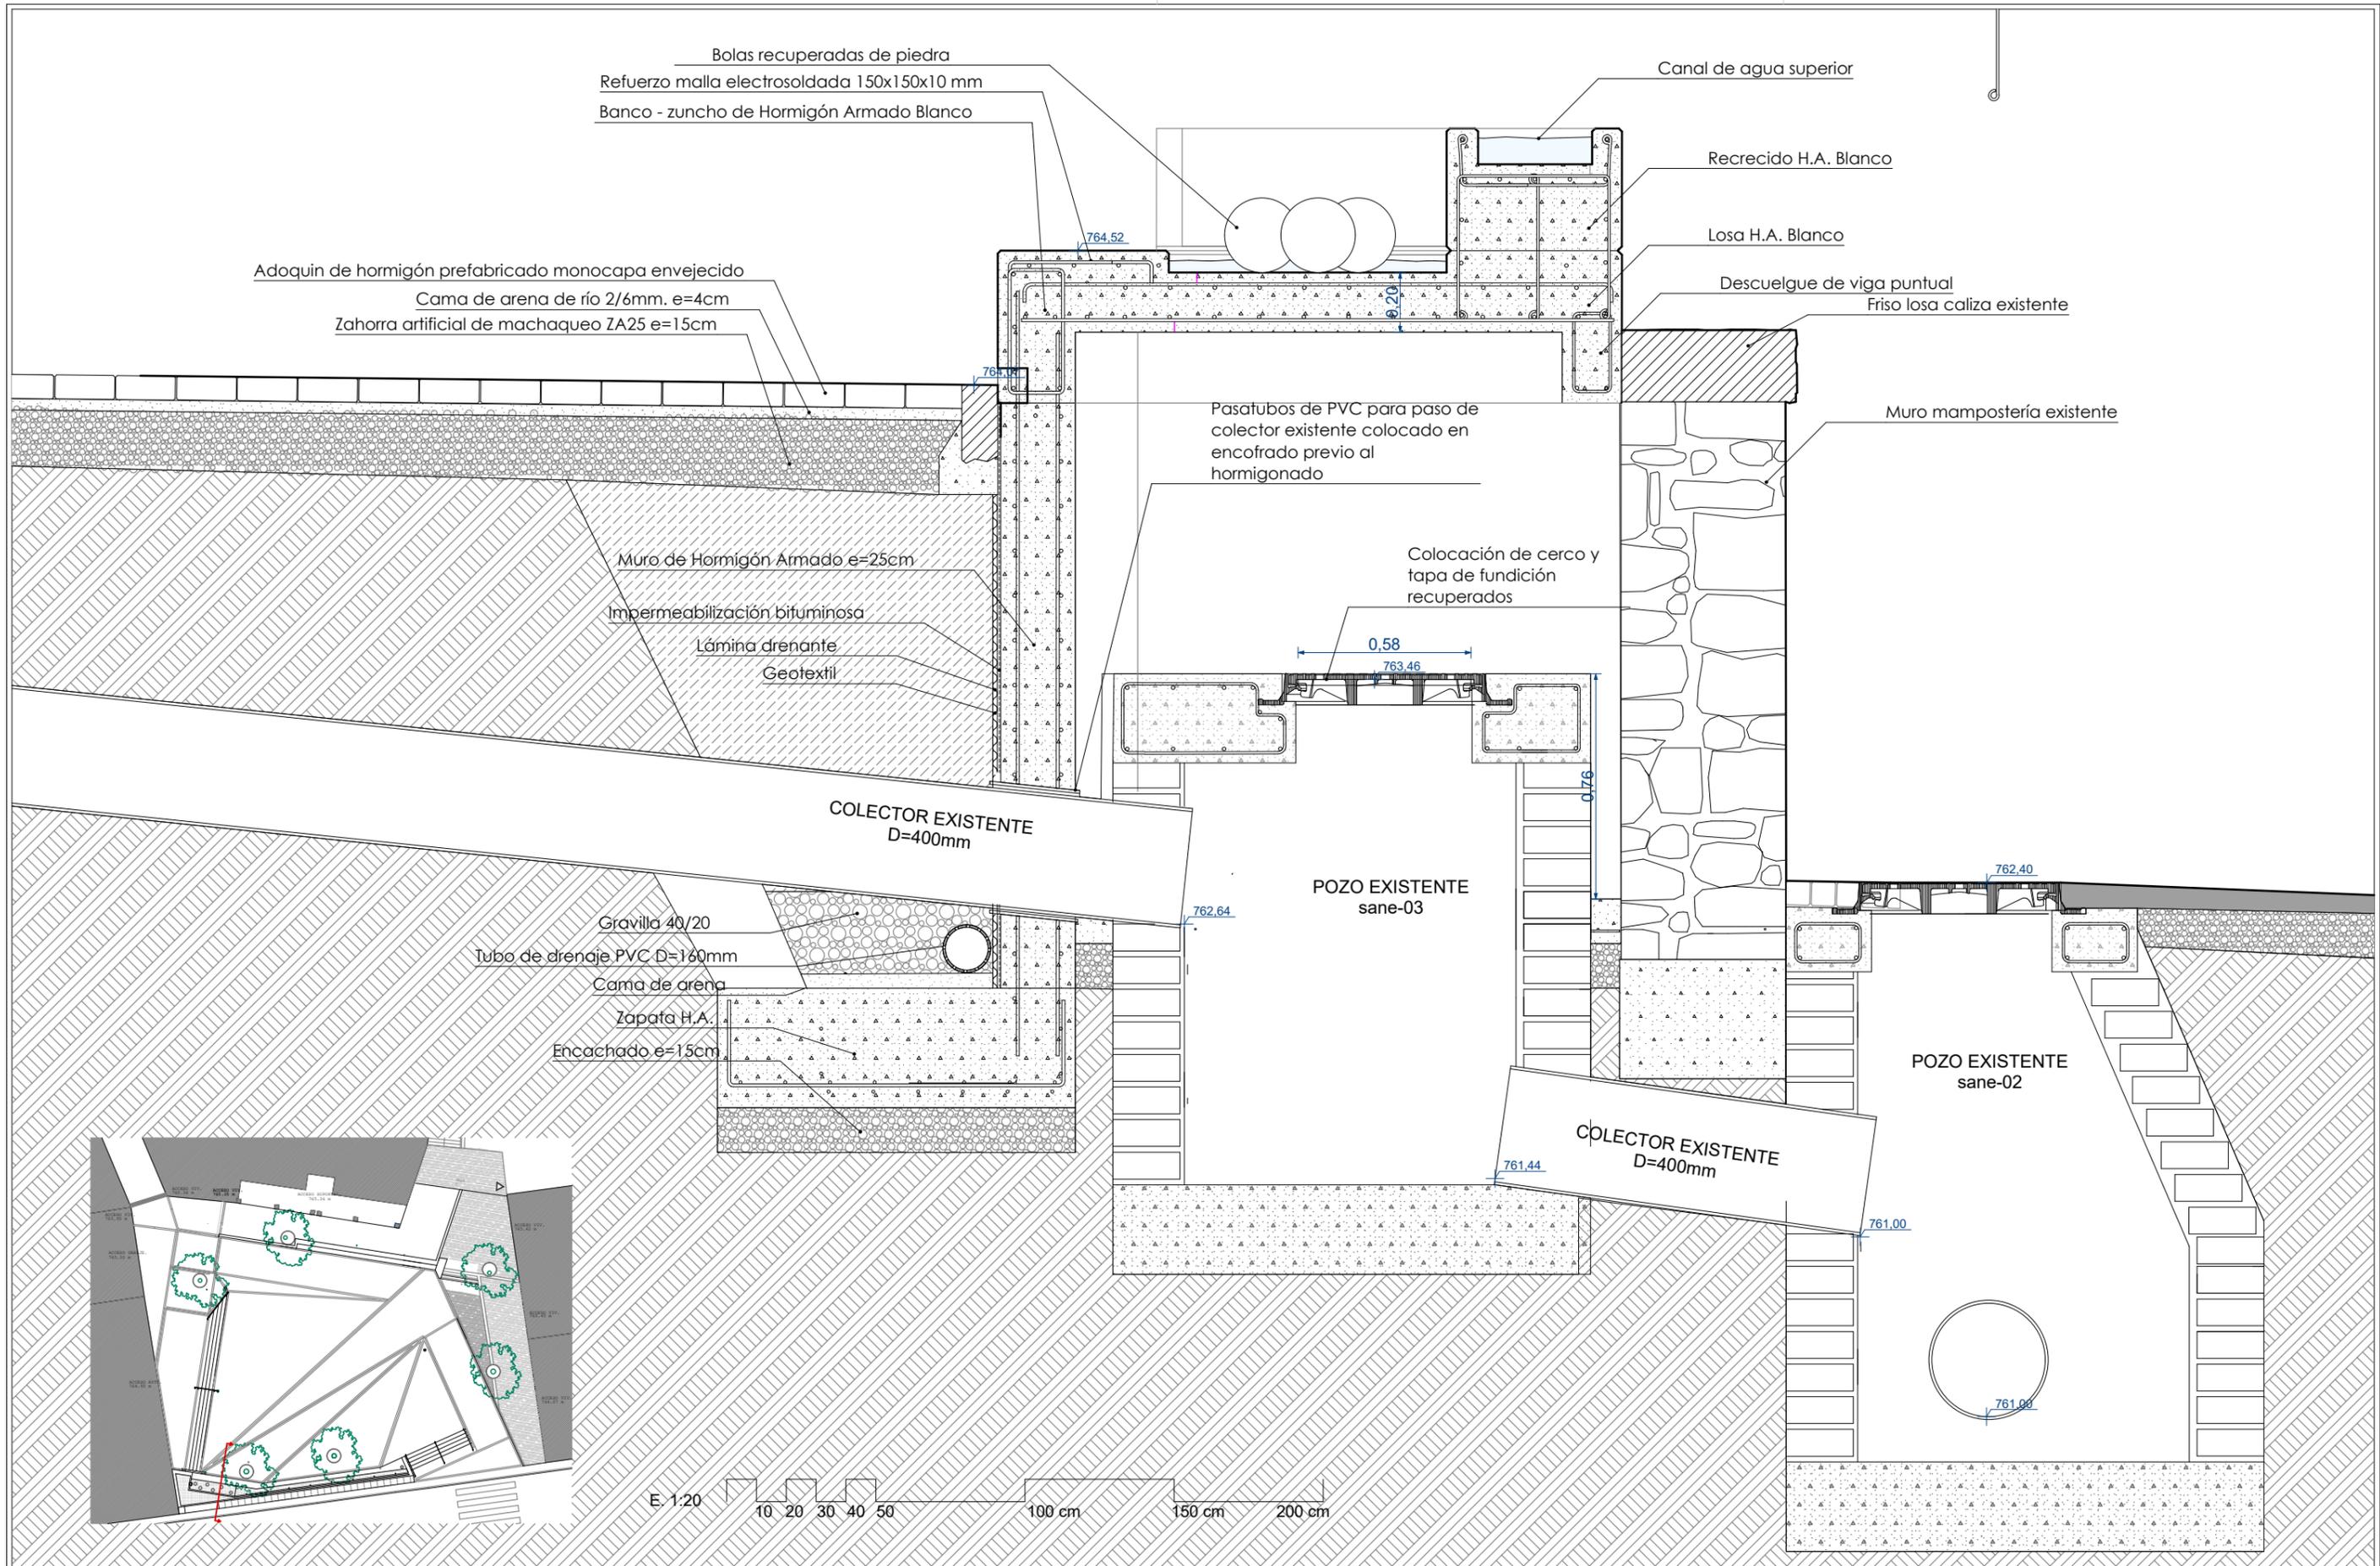


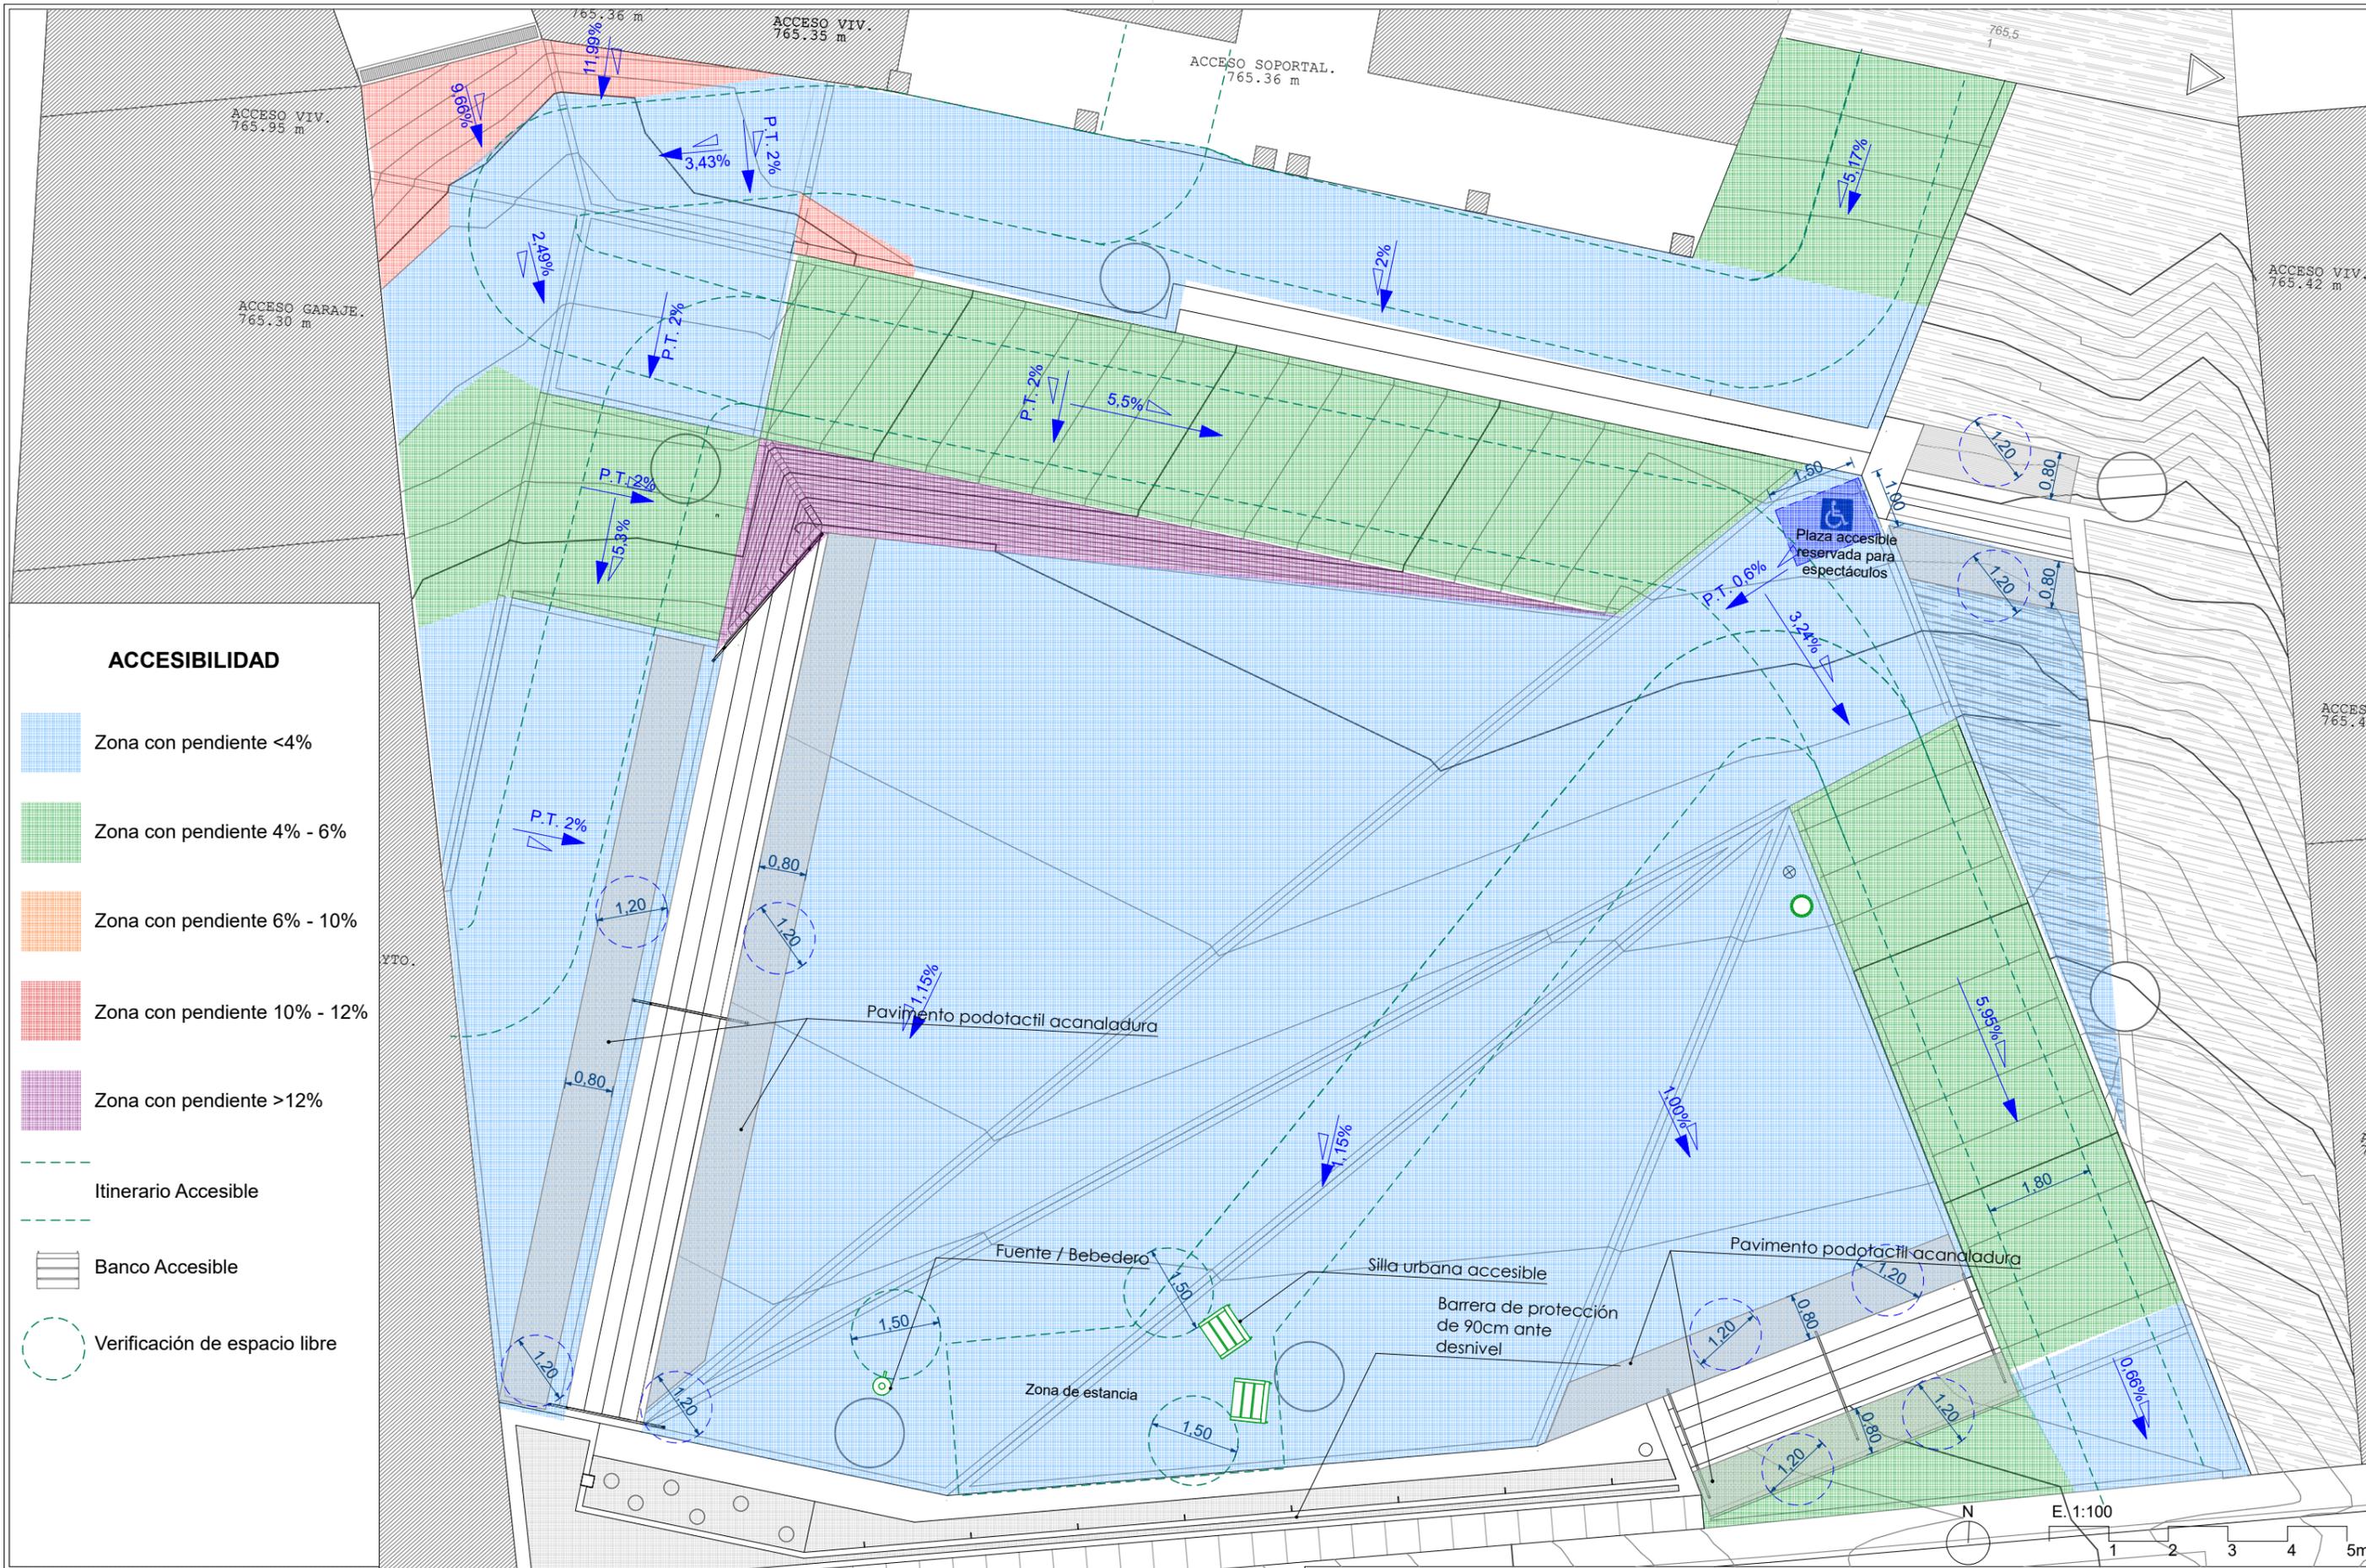

ACCESIBILIDAD

- Zona con pendiente <4%
- Zona con pendiente 4% - 6%
- Zona con pendiente 6% - 10%
- Zona con pendiente 10% - 12%
- Zona con pendiente >12%
- Itinerario Accesible
- Banco Accesible
- Verificación de espacio libre

E. 1:100

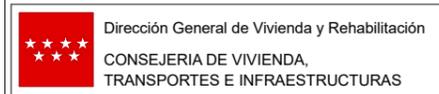

Comunidad de Madrid

PROYECTO BÁSICO Y DE EJECUCIÓN
PLAZA DE LA VILLA EN OLMEDA DE LAS FUENTES, PARA SU REURBANIZACIÓN, MEJORAS EN ACCESIBILIDAD Y EFICIENCIA ENERGÉTICA
 PLAN ESTRATÉGICO DE SUBVENCIONES PARA LA RECUPERACIÓN URBANA INTEGRADA DE CASCOS ANTIGUOS CON VALOR PATRIMONIAL 2018-2021

Plano de: ESTADO REFORMADO - ACCESIBILIDAD	ESCALA: 1:100 <small>(original en DIN A3)</small>	PLANO Nº: SUA-01
REDACCIÓN: Pilar Alonso García del Busto Mariano Benavente Gaona Alberto Fernández de Trocóniz Rueda SUBDIRECCIÓN GENERAL DE ARQUITECTURA. ÁREA DE PROYECTOS Y OBRAS.	DELINEACIÓN:	FECHA: ABRIL - 2023