



SUPERFICIES ÚTILES	
Nombre	Área
ALMACÉN	5.33 m ²
ASEO C	2.71 m ²
ASEO C2	1.44 m ²
ASEO PMR	3.65 m ²
BAR-RESTAURANTE ZONA DE PÚBLICO	48.92 m ²
COCINA	14.76 m ²
ZONA DE BARRA	10.72 m ²
Total	87.52 m²



REFORMA DE BAR EXISTENTE	Arquitecto	Promotor	Plano N°
CALLE MAYOR 26 (ENTRADA POR PLAZA HUERTA)	R CASAS	AYUNTAMIENTO DE OLMEDA DE LAS FUENTES	A101
PLANTA DE DISTRIBUCIÓN			1 : 50
			Fecha
			JUNIO 2022

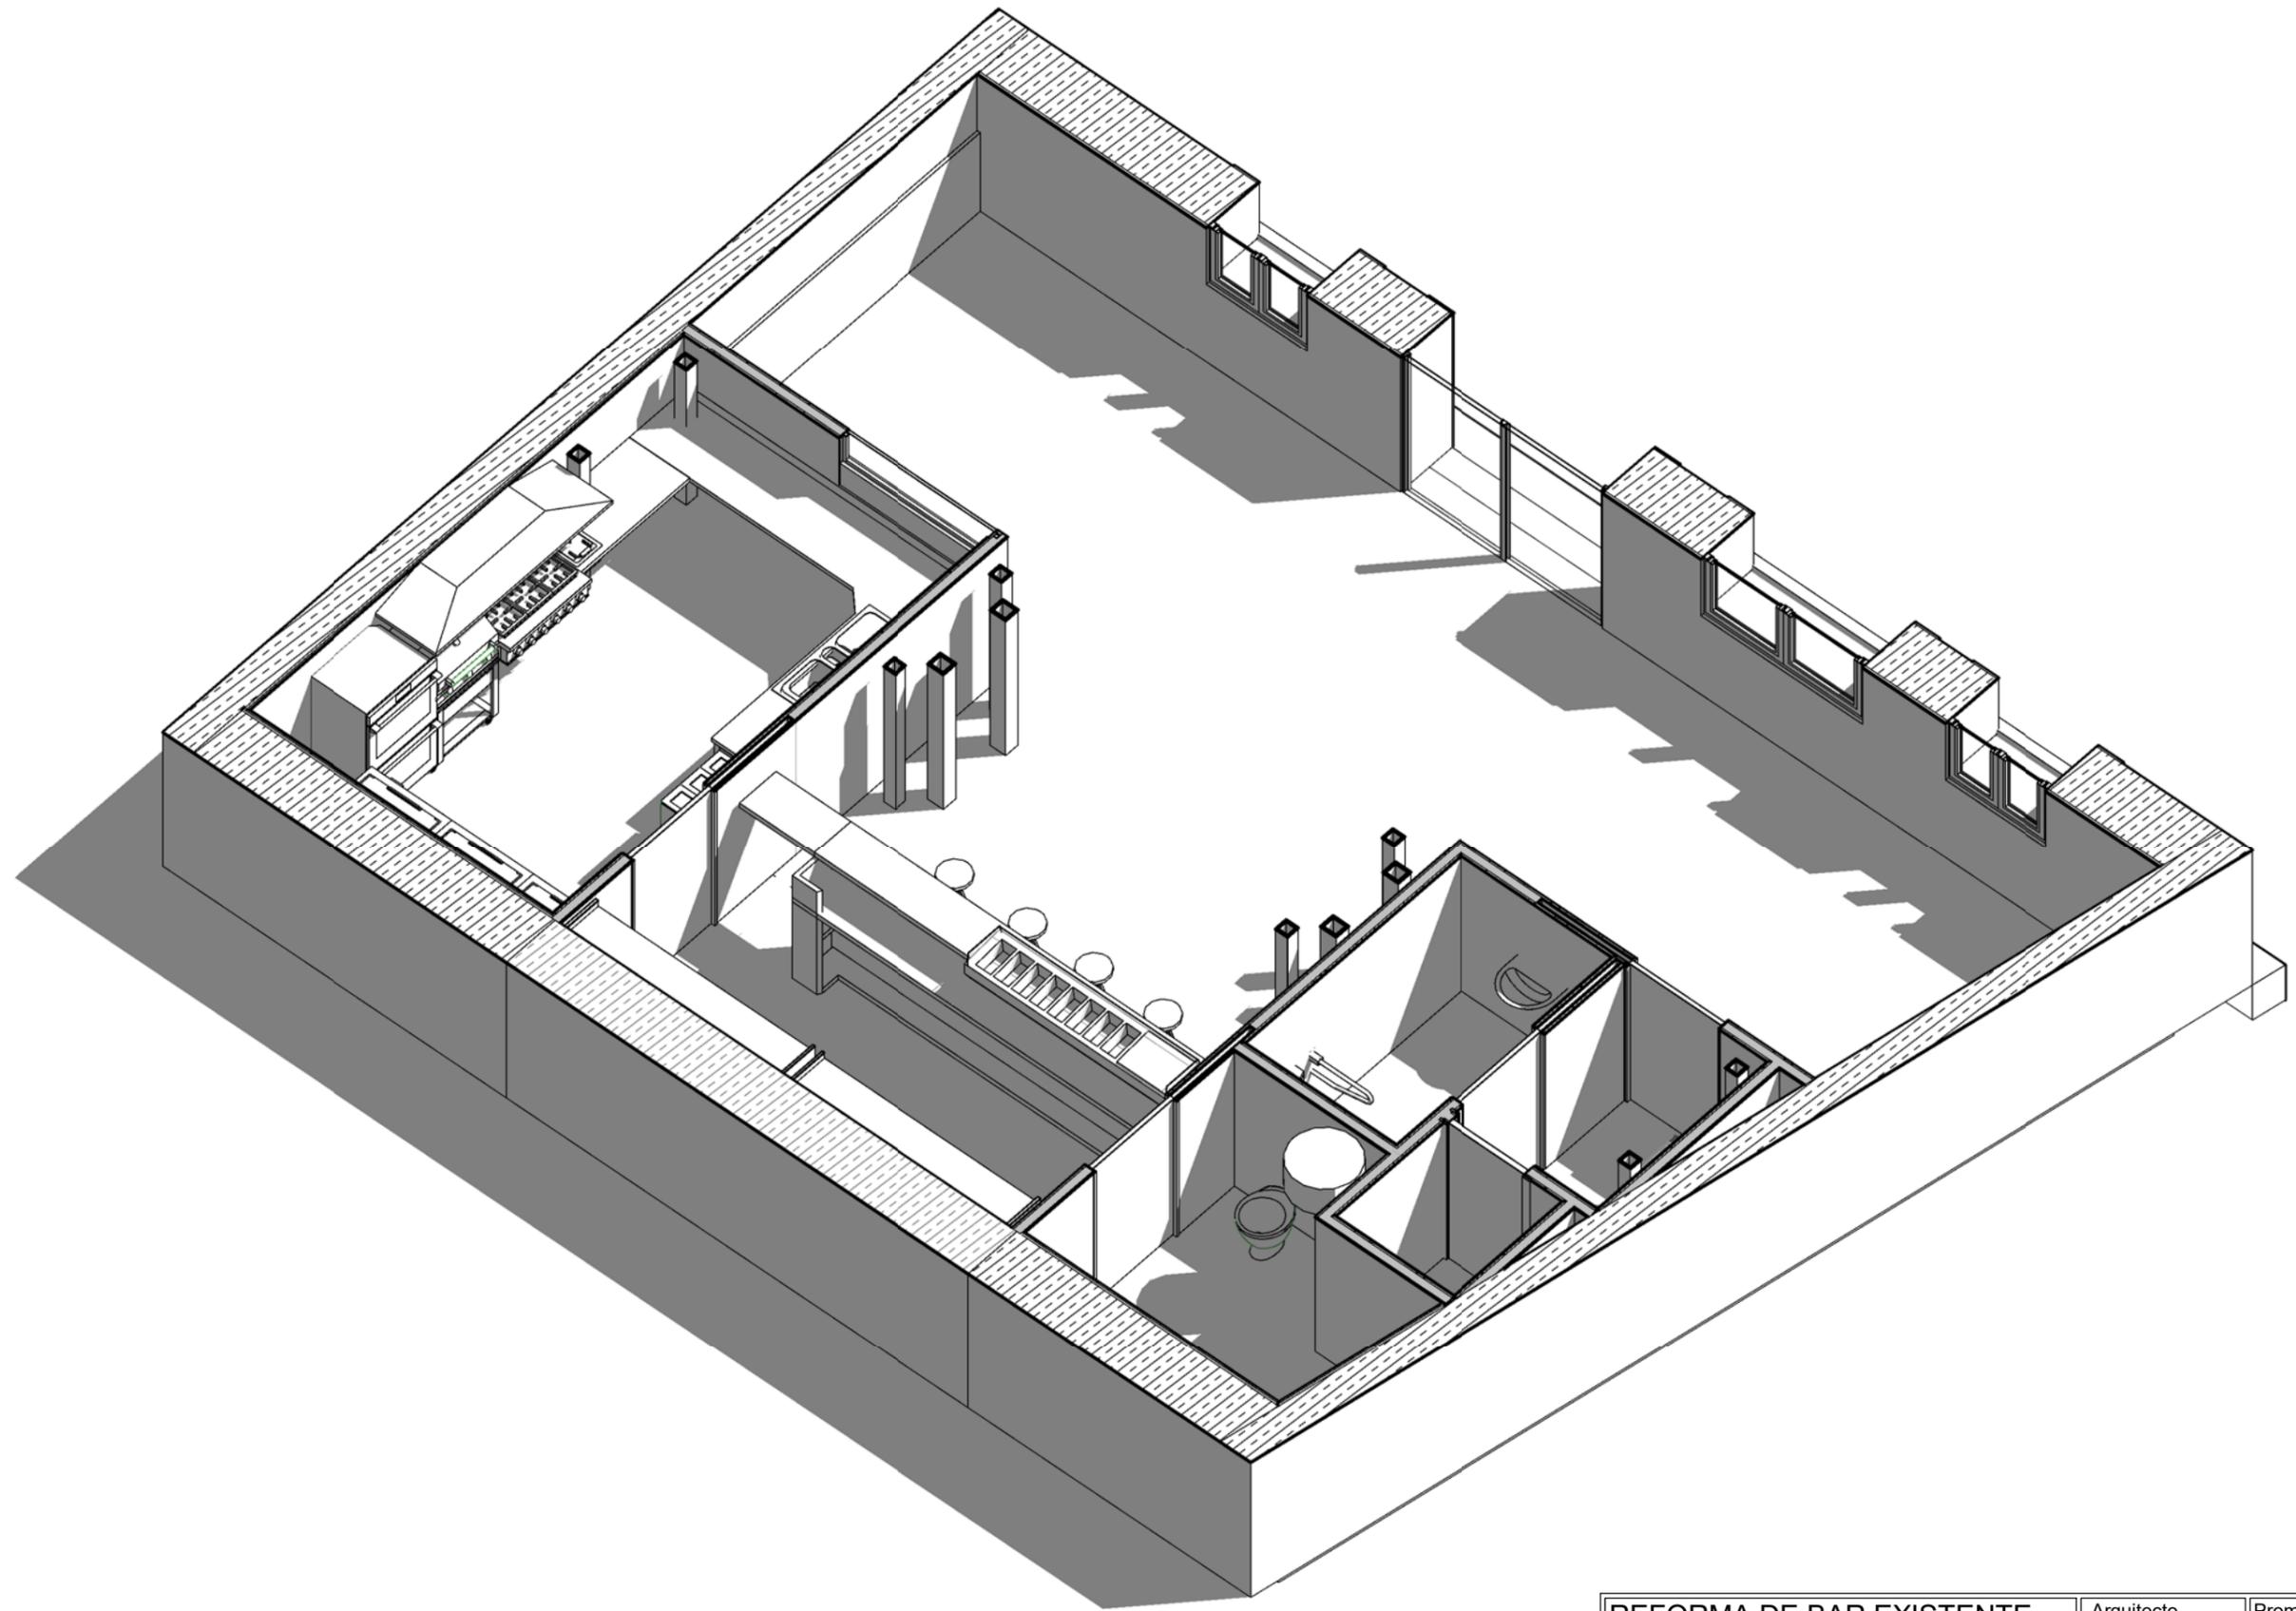

REFORMA DE BAR EXISTENTE	Arquitecto	Promotor	Plano N°
CALLE MAYOR 26 (ENTRADA POR PLAZA HUERTA)	R CASAS	AYUNTAMIENTO DE OLMEDA DE LAS FUENTES	A103
PERSPECTIVAS			Fecha
			JUNIO 2022

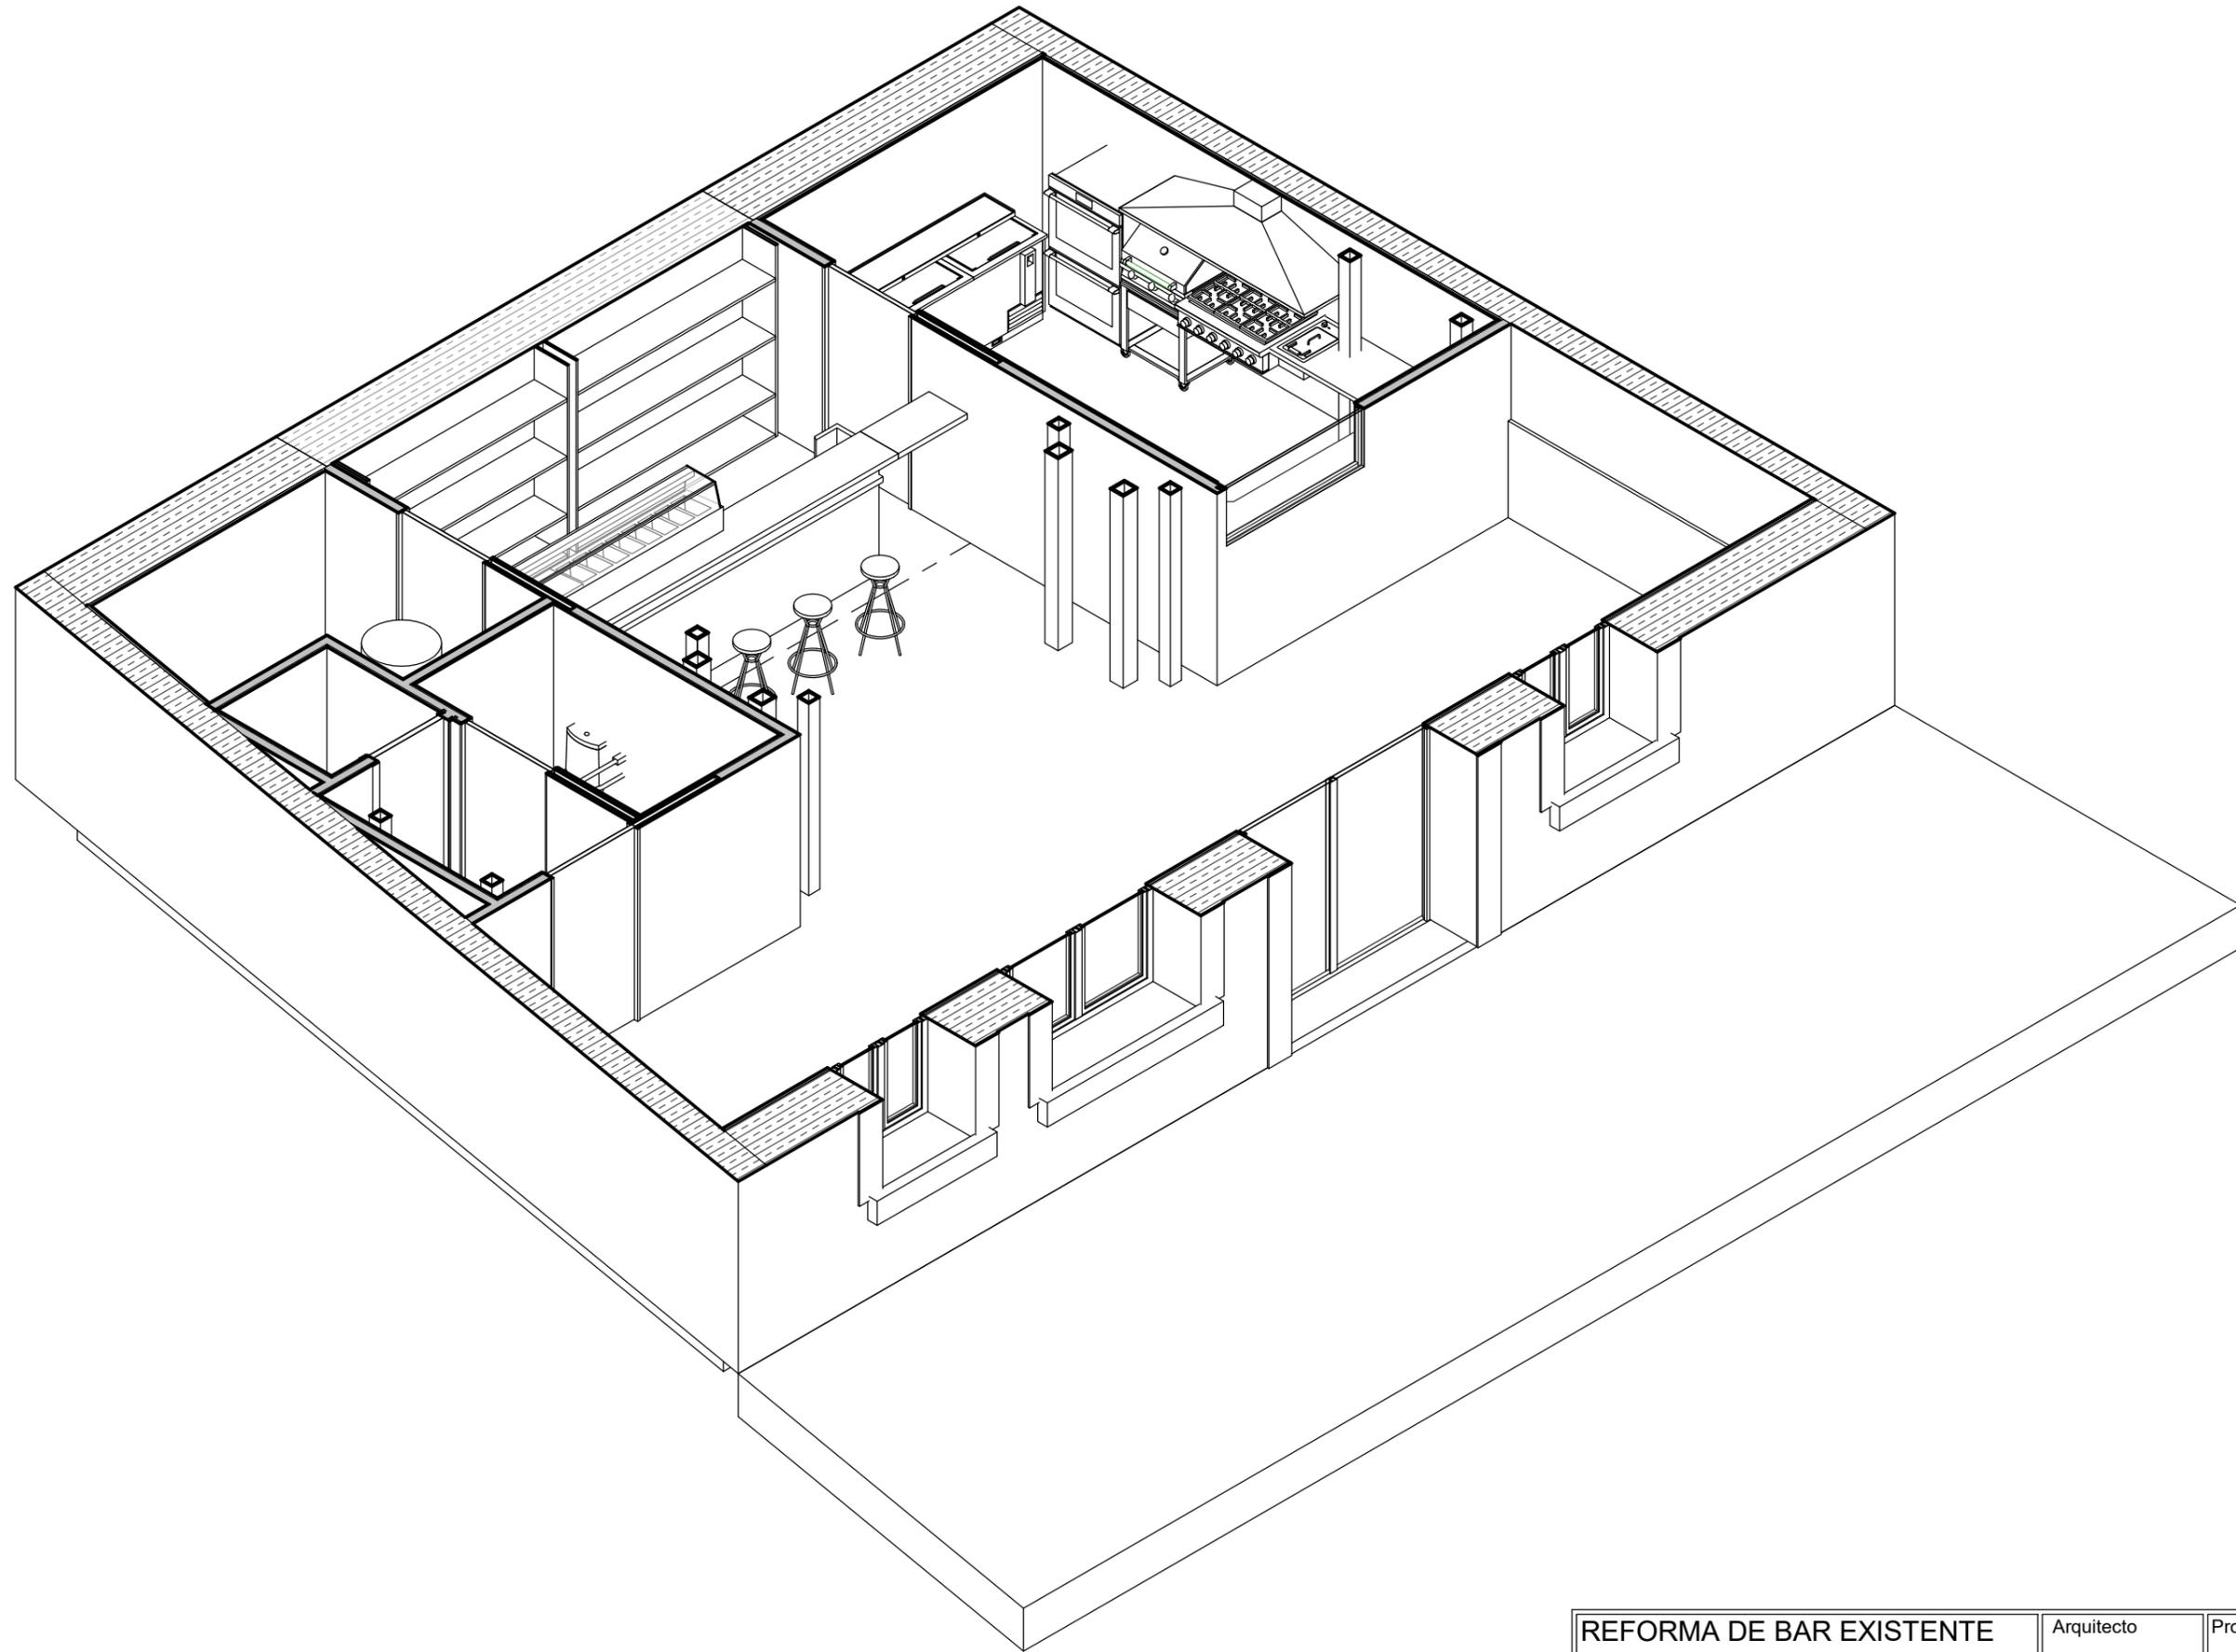

REFORMA DE BAR EXISTENTE	Arquitecto	Promotor	Plano N°
CALLE MAYOR 26 (ENTRADA POR PLAZA HUERTA)	R CASAS	AYUNTAMIENTO DE OLMEDA DE LAS FUENTES	A104
PERSPECTIVAS 2			Fecha
			JUNIO 2022

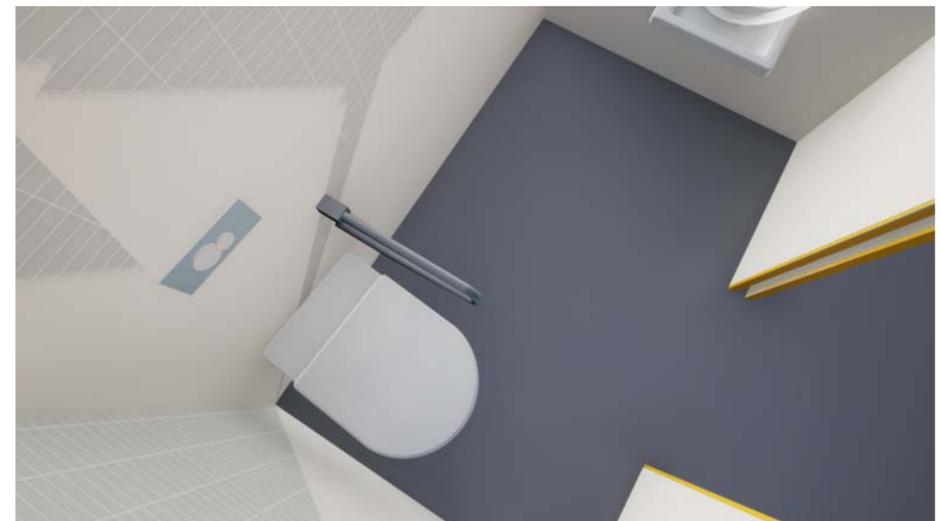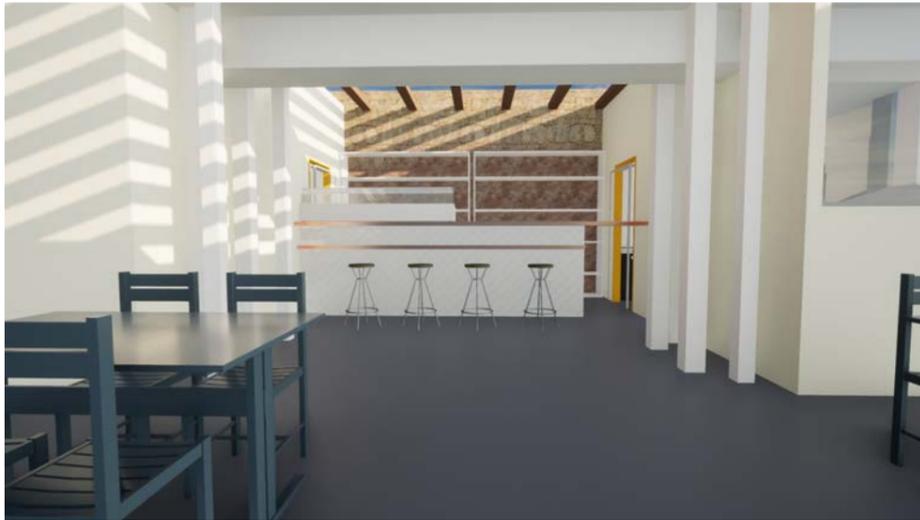

REFORMA DE BAR EXISTENTE CALLE MAYOR 26 (ENTRADA POR PLAZA HUERTA)	Arquitecto	Promotor	Plano N°
	Diseñador	AYUNTAMIENTO DE OLMEDA DE LAS FUENTES	A108
IMÁGENES			Fecha
RAFAEL CASAS MAYORAL Arquitecto. Travesía de Santo Domingo 1, 1ºB Guadalajara 19001. rcasasmayoral@gmail.com			JUNIO 2022