


-  BASE
-  REGISTRO SUMIDERO
-  FAROLA 1
-  FAROLA 2
-  REGISTRO SANEAMIENTO
-  BOLARDO
-  ACOMETIDA GAS
-  ACOMETIDA AGUA
-  ARBOL
-  BANCO
-  REGISTRO CYII
-  ARQUETA ENERGIA ELECTRICA
-  BOCA DE RIEGO, HIDRANTE
-  TAPA DESCONOCIDA
-  ARQUETA TELEFONIA
-  POSTE
-  SUMIDERO
-  ARMARIO
-  ALUMBRADO PUBLICO
-  CAMARA VIDEO
-  PINO
-  PAPELERA



PARQUE INFANTIL Y ZONA DE JUEGOS CALLE DEL LAVADERO S/N	Arquitecto	Promotor	Piano N°
	R Casas Mayoral	AYUNTAMIENTO OLMEDA DE LAS FUENTES	A100
Emplazamiento			1 : 250
			MAYO 2022

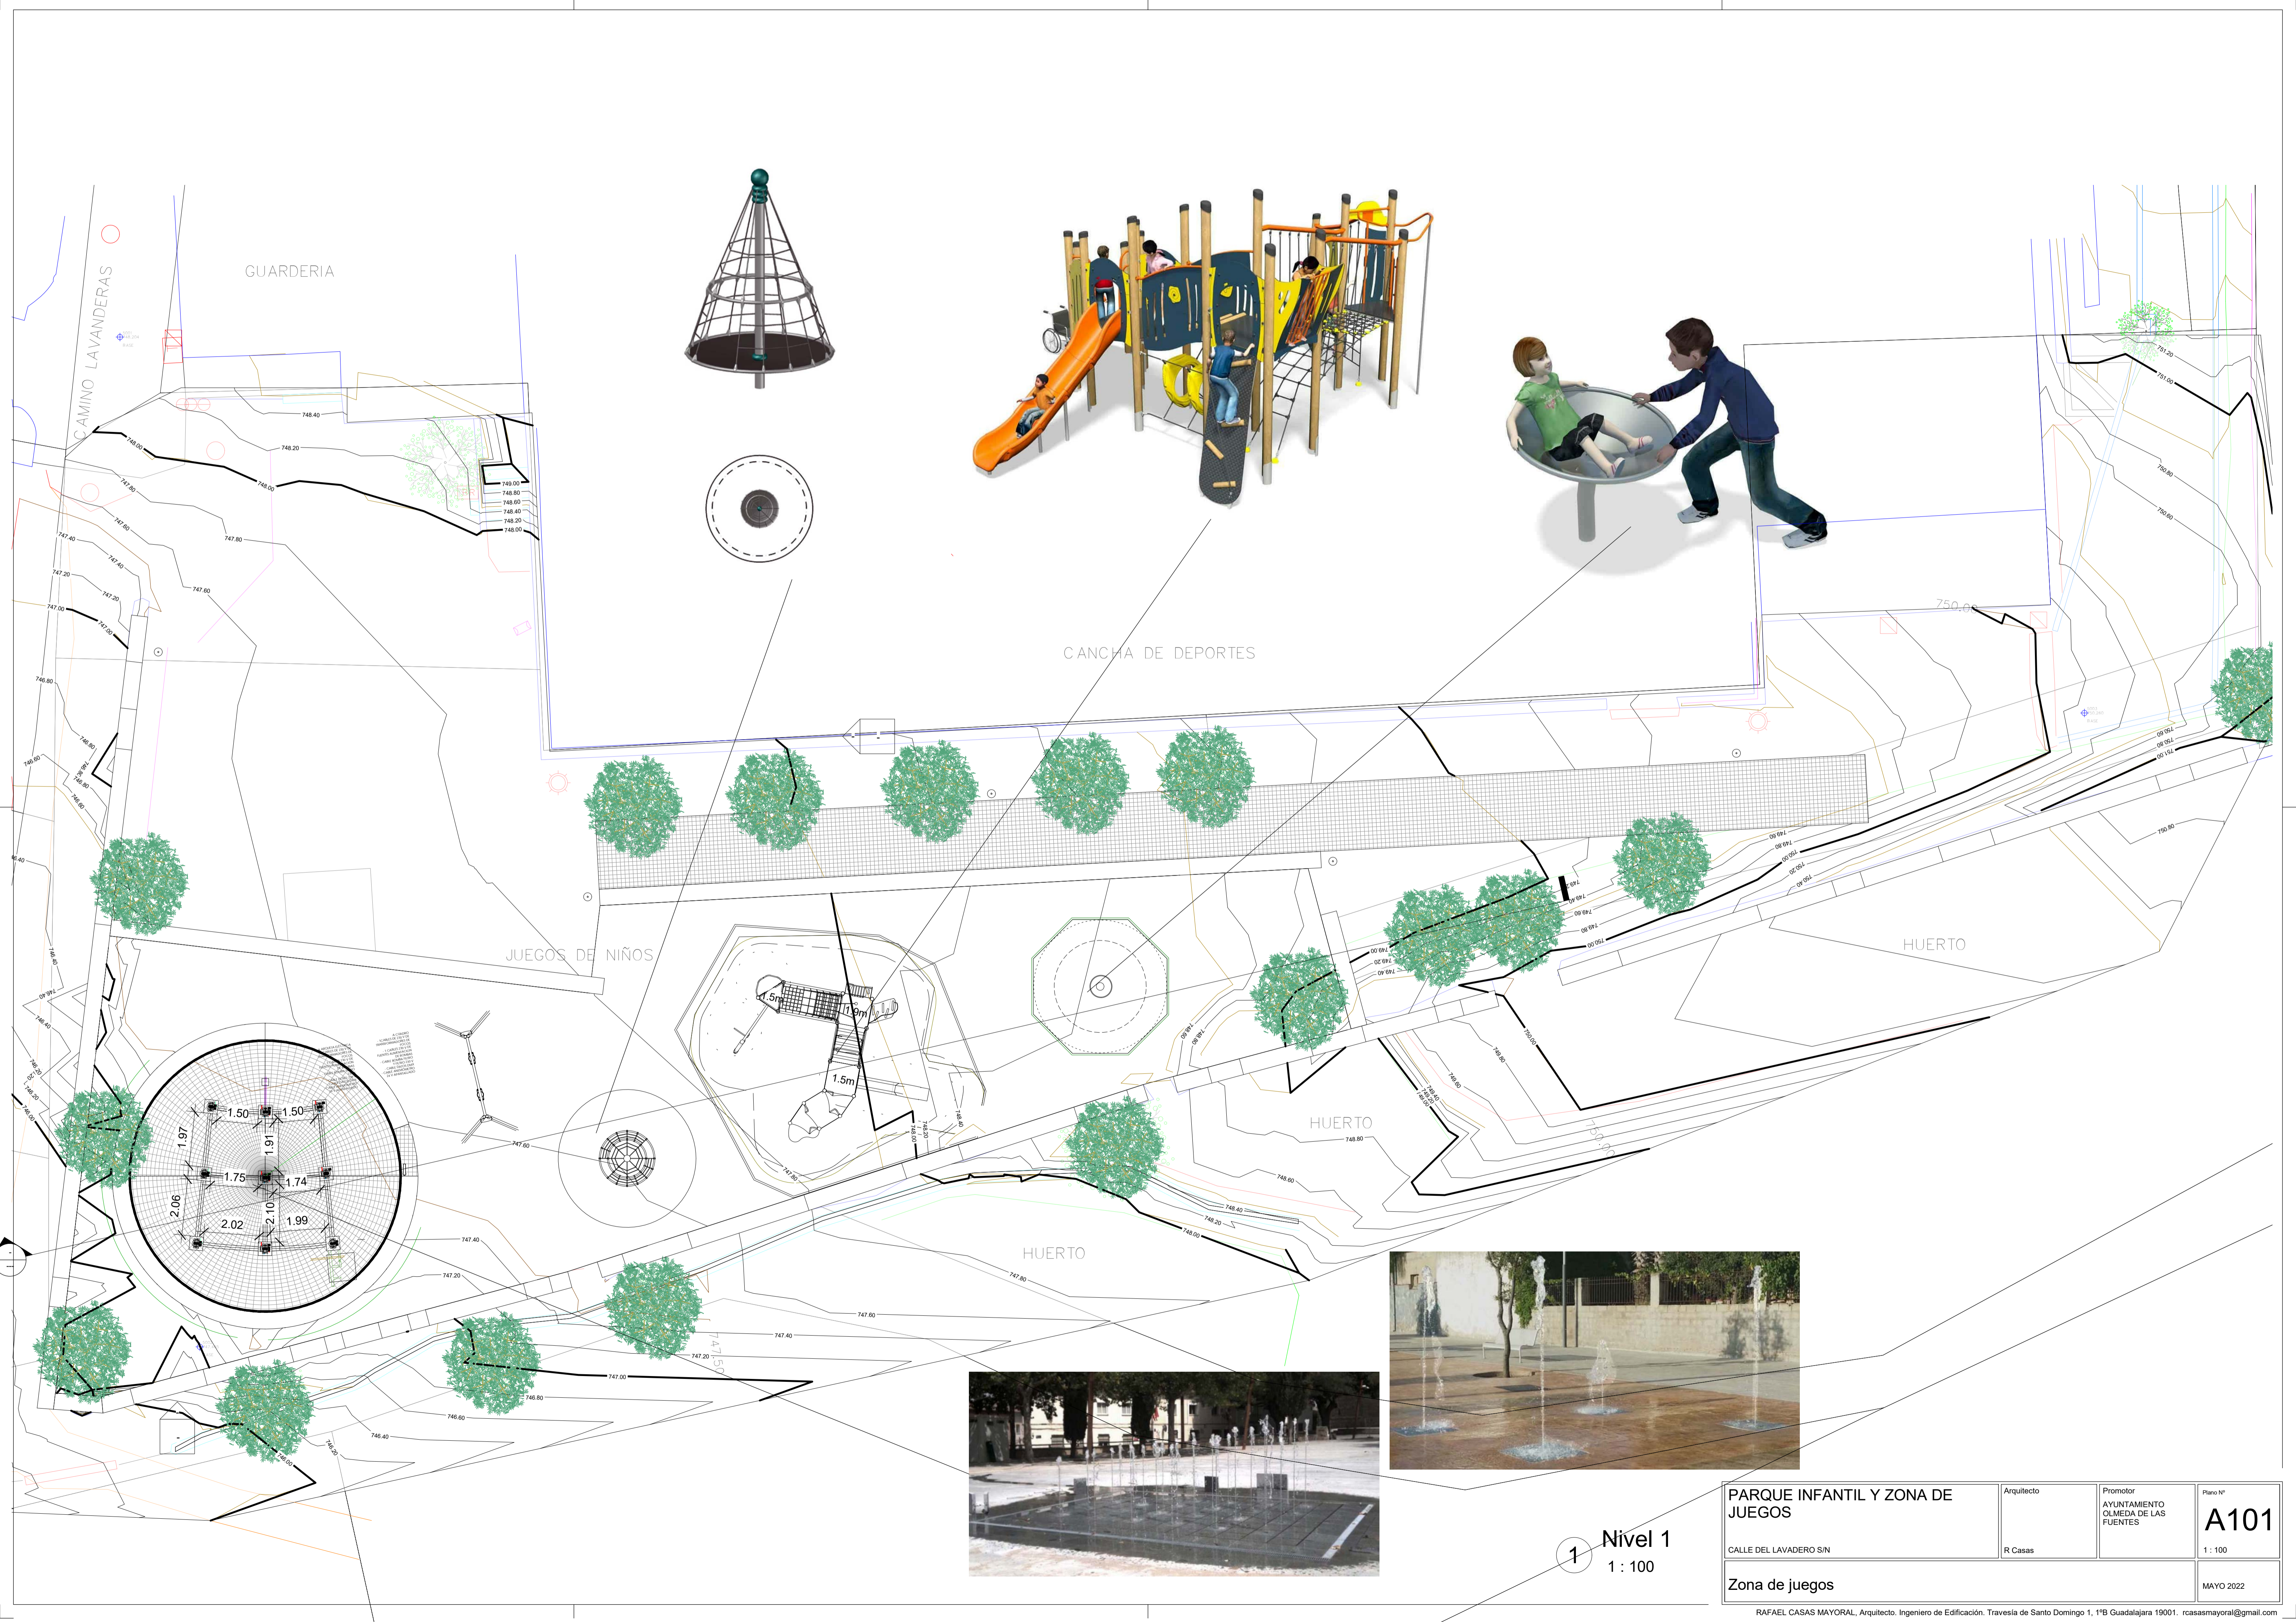

GUARDERIA

CAMINO LAVANDERAS





CANCHA DE DEPORTES

JUEGOS DE NIÑOS

HUERTO

HUERTO

HUERTO

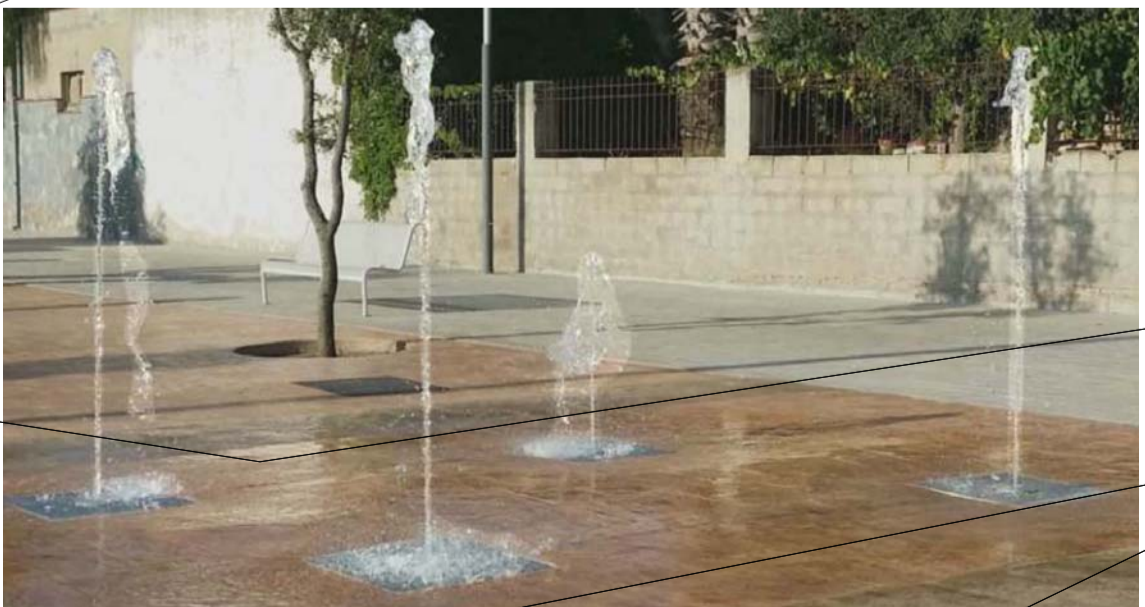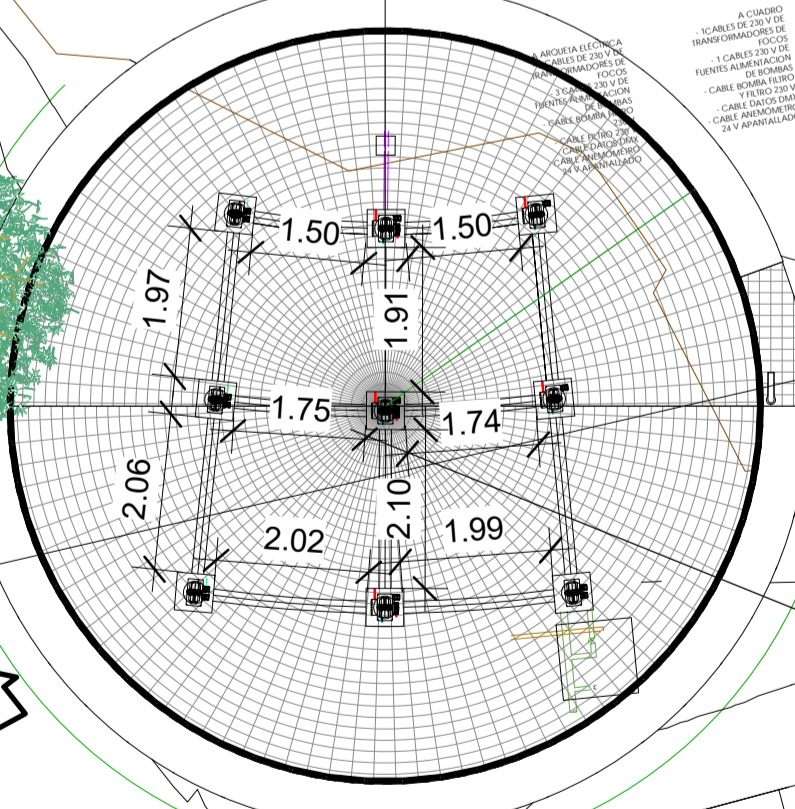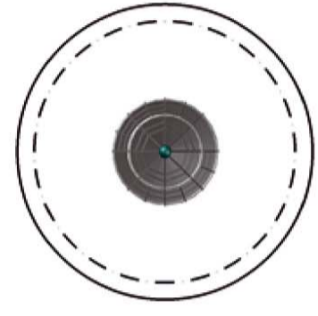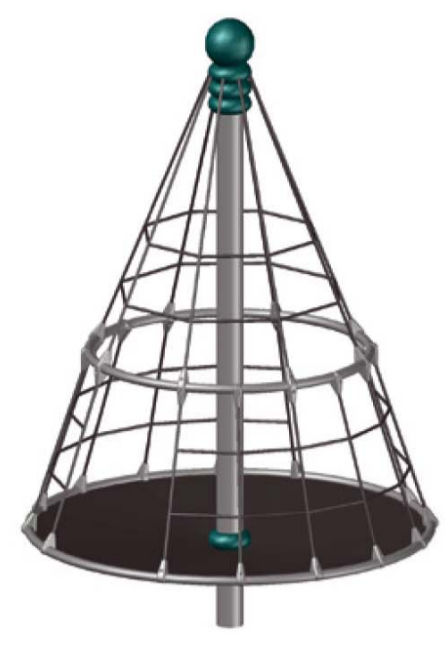

1 Nivel 1
1 : 100

PARQUE INFANTIL Y ZONA DE JUEGOS CALLE DEL LAVADERO S/N	Arquitecto R Casas	Promotor AYUNTAMIENTO OLMEDA DE LAS FUENTES	Plano Nº A101 1 : 100
	Zona de juegos		MAYO 2022